



Les limites de propriété sont à régulariser

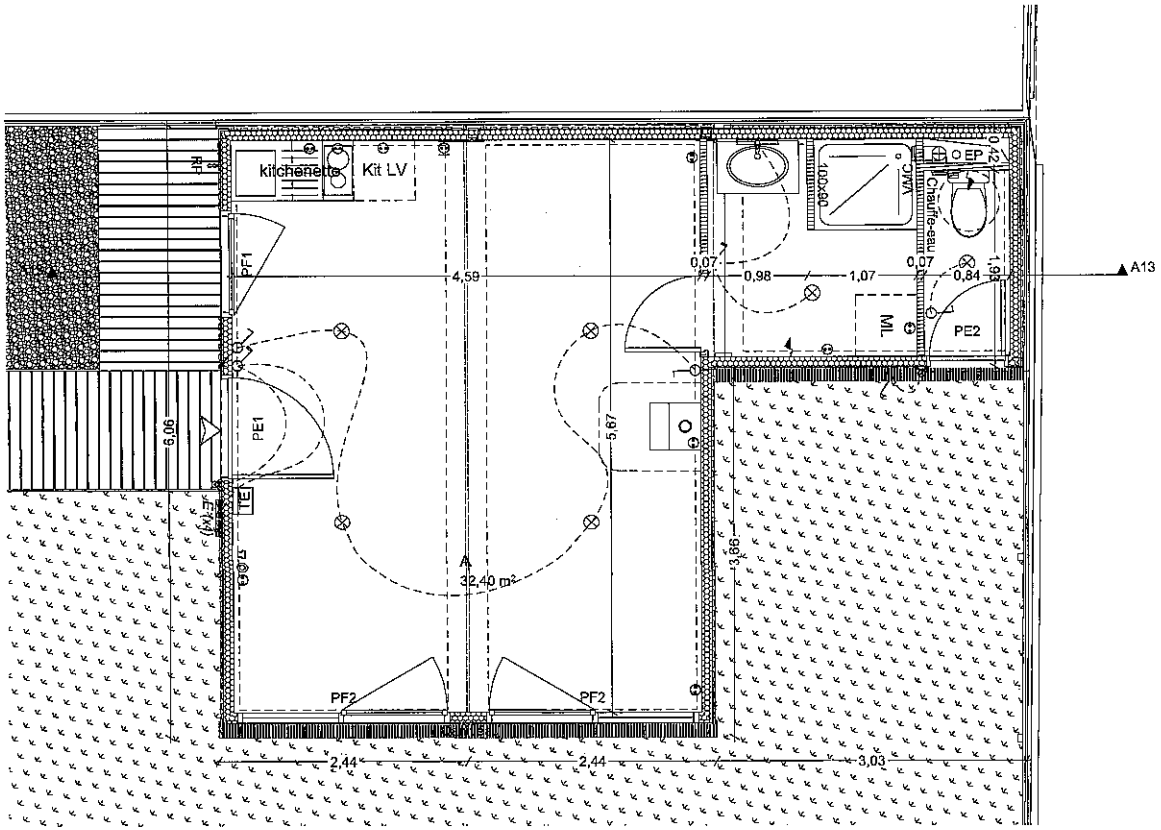

- interrupteur simple
- interrupteur double
- interrupteur va-et-vient
- prise de courant
- prise de courant 20 ampères
- prise TV
- RJ 45
- Alimentation (chauffe-eau et sèche serviette)
- TE tableau électrique
- spots encastrés
- réglette lumineuse

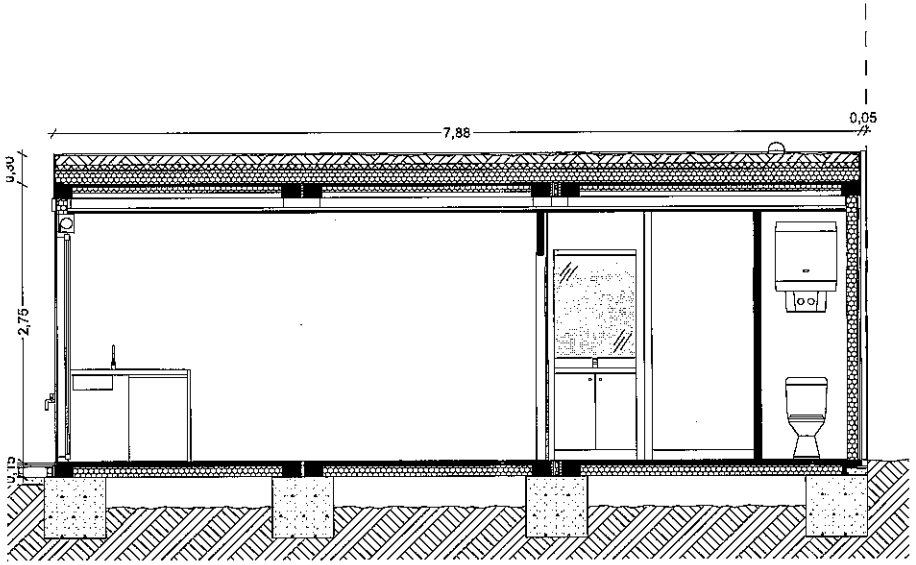


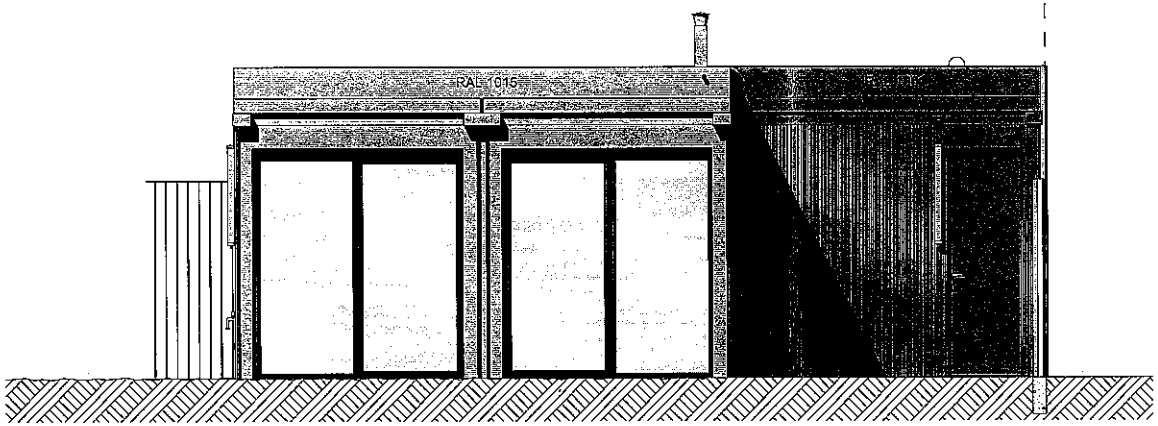

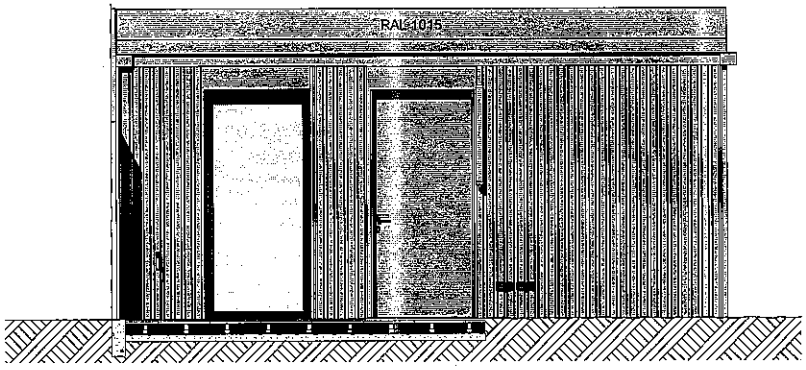


Melin **G**enevrier **A**rchitecture - REALISATION DE TERRAINS FAMILIAUX LOCATIFS - Plan façades et coupes module A site Galliéni (type 4) - Ech.1:50 - 25/03/2019


Les limites de propriété sont à régulariser

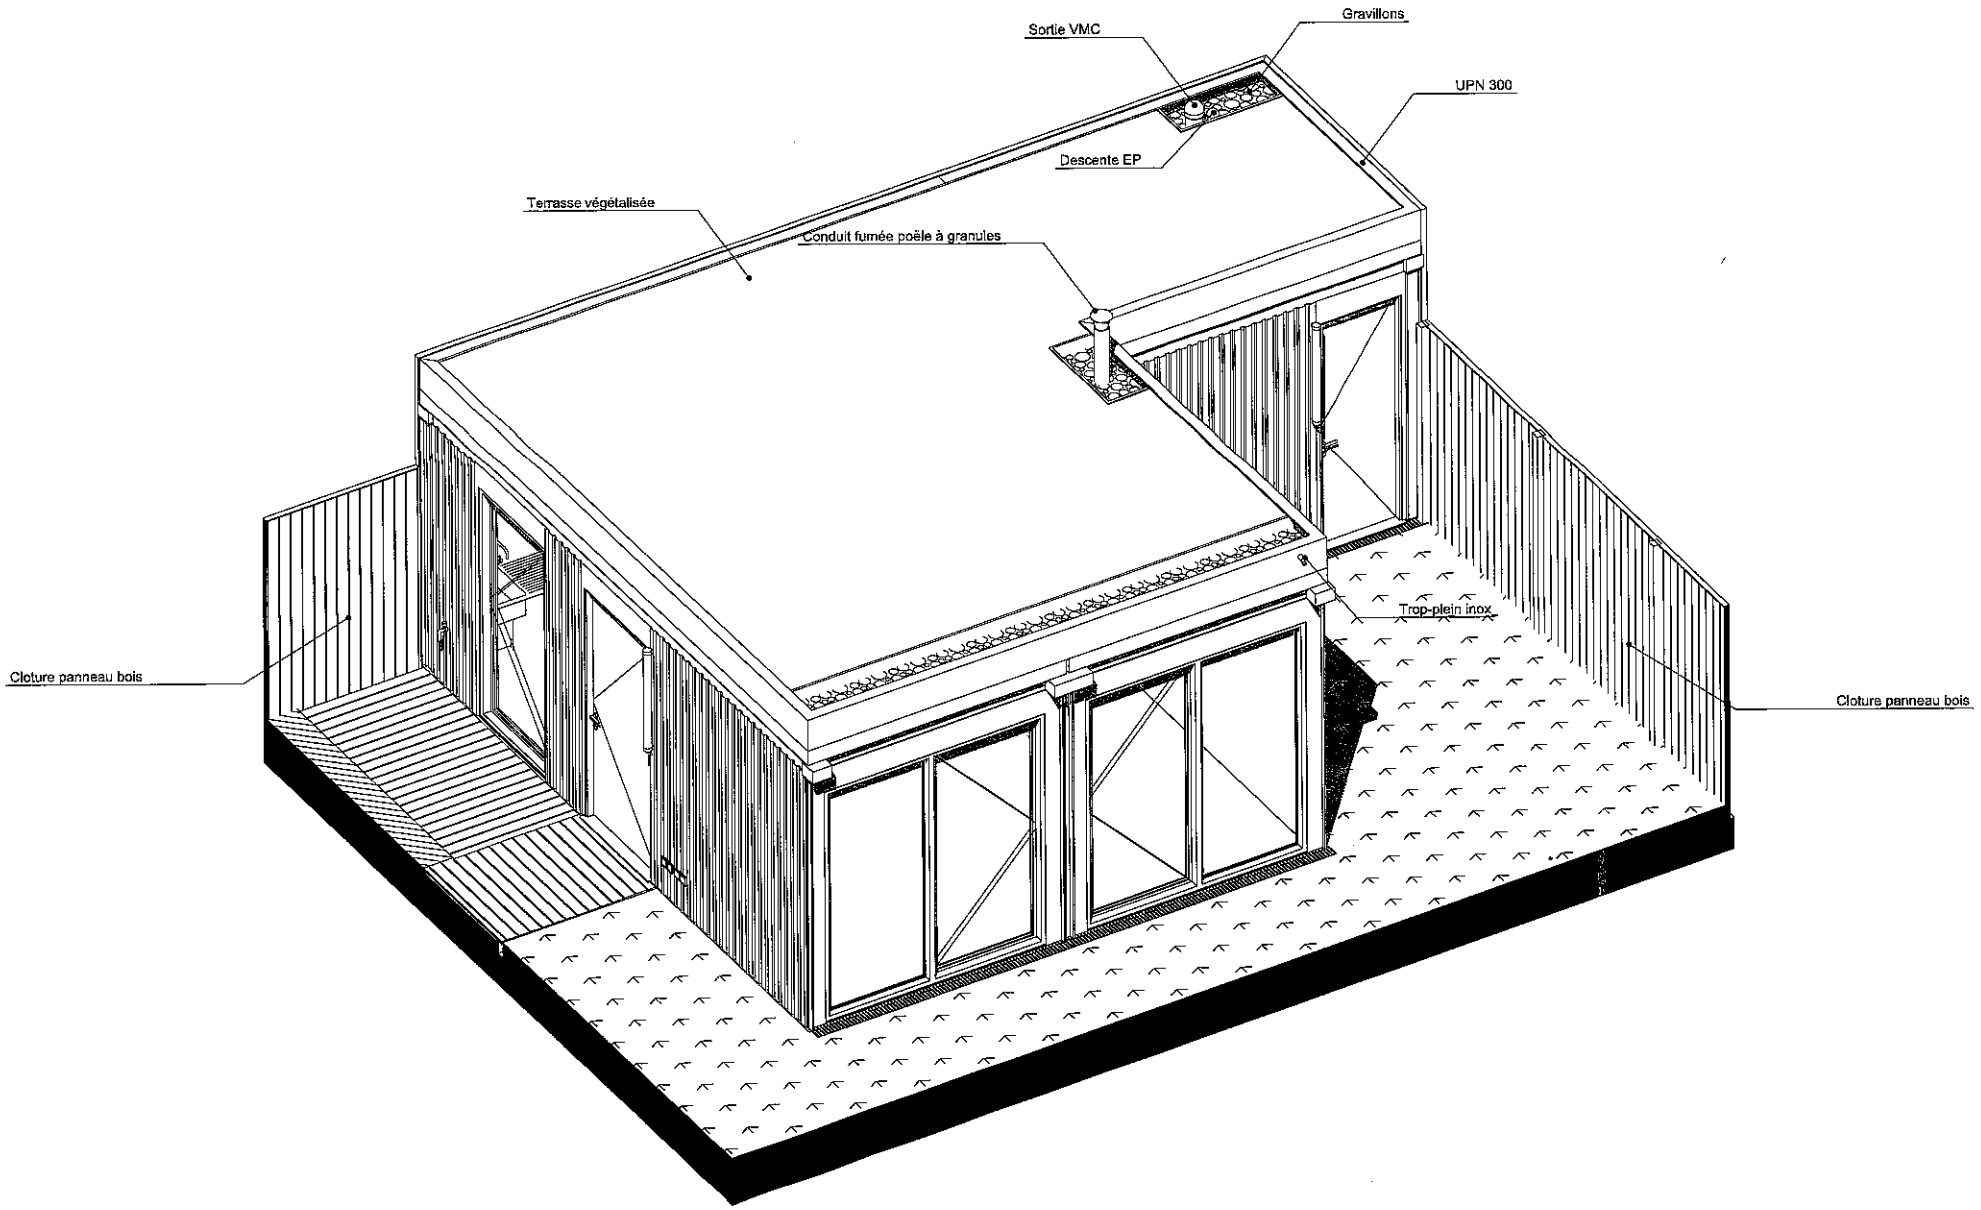


Les limites de propriété sont à régulariser

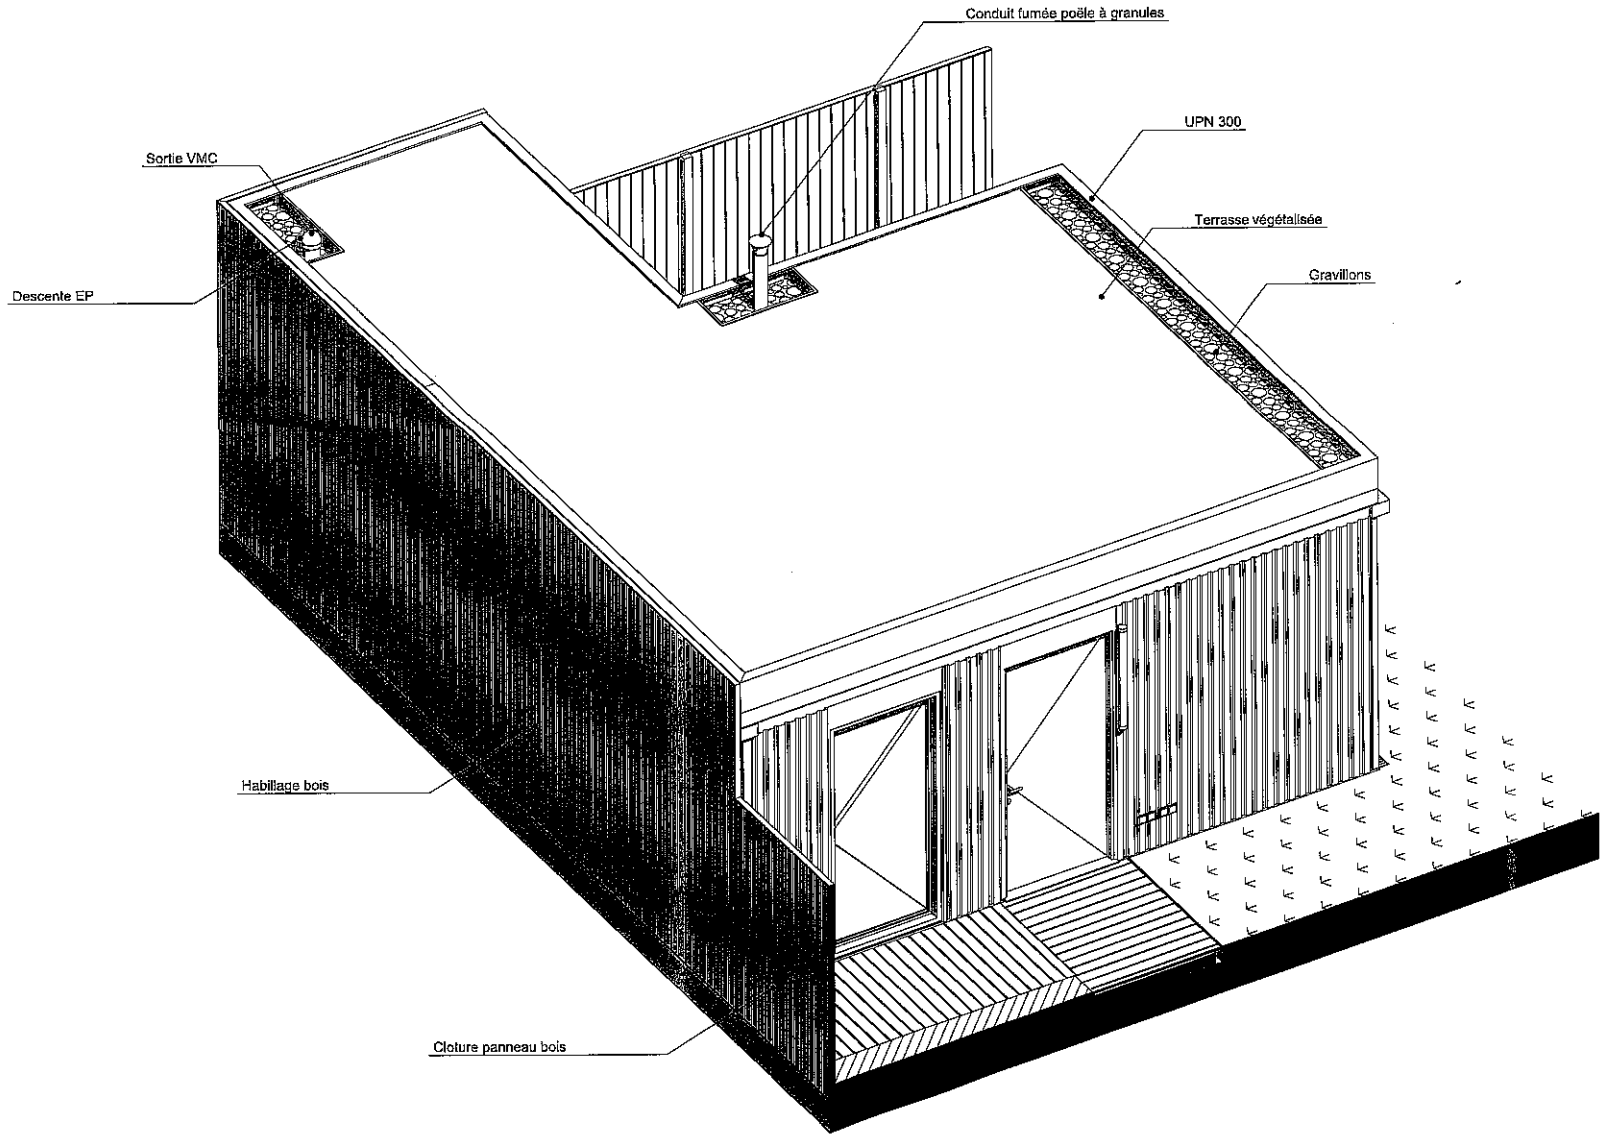

Les limites de propriété sont à régulariser

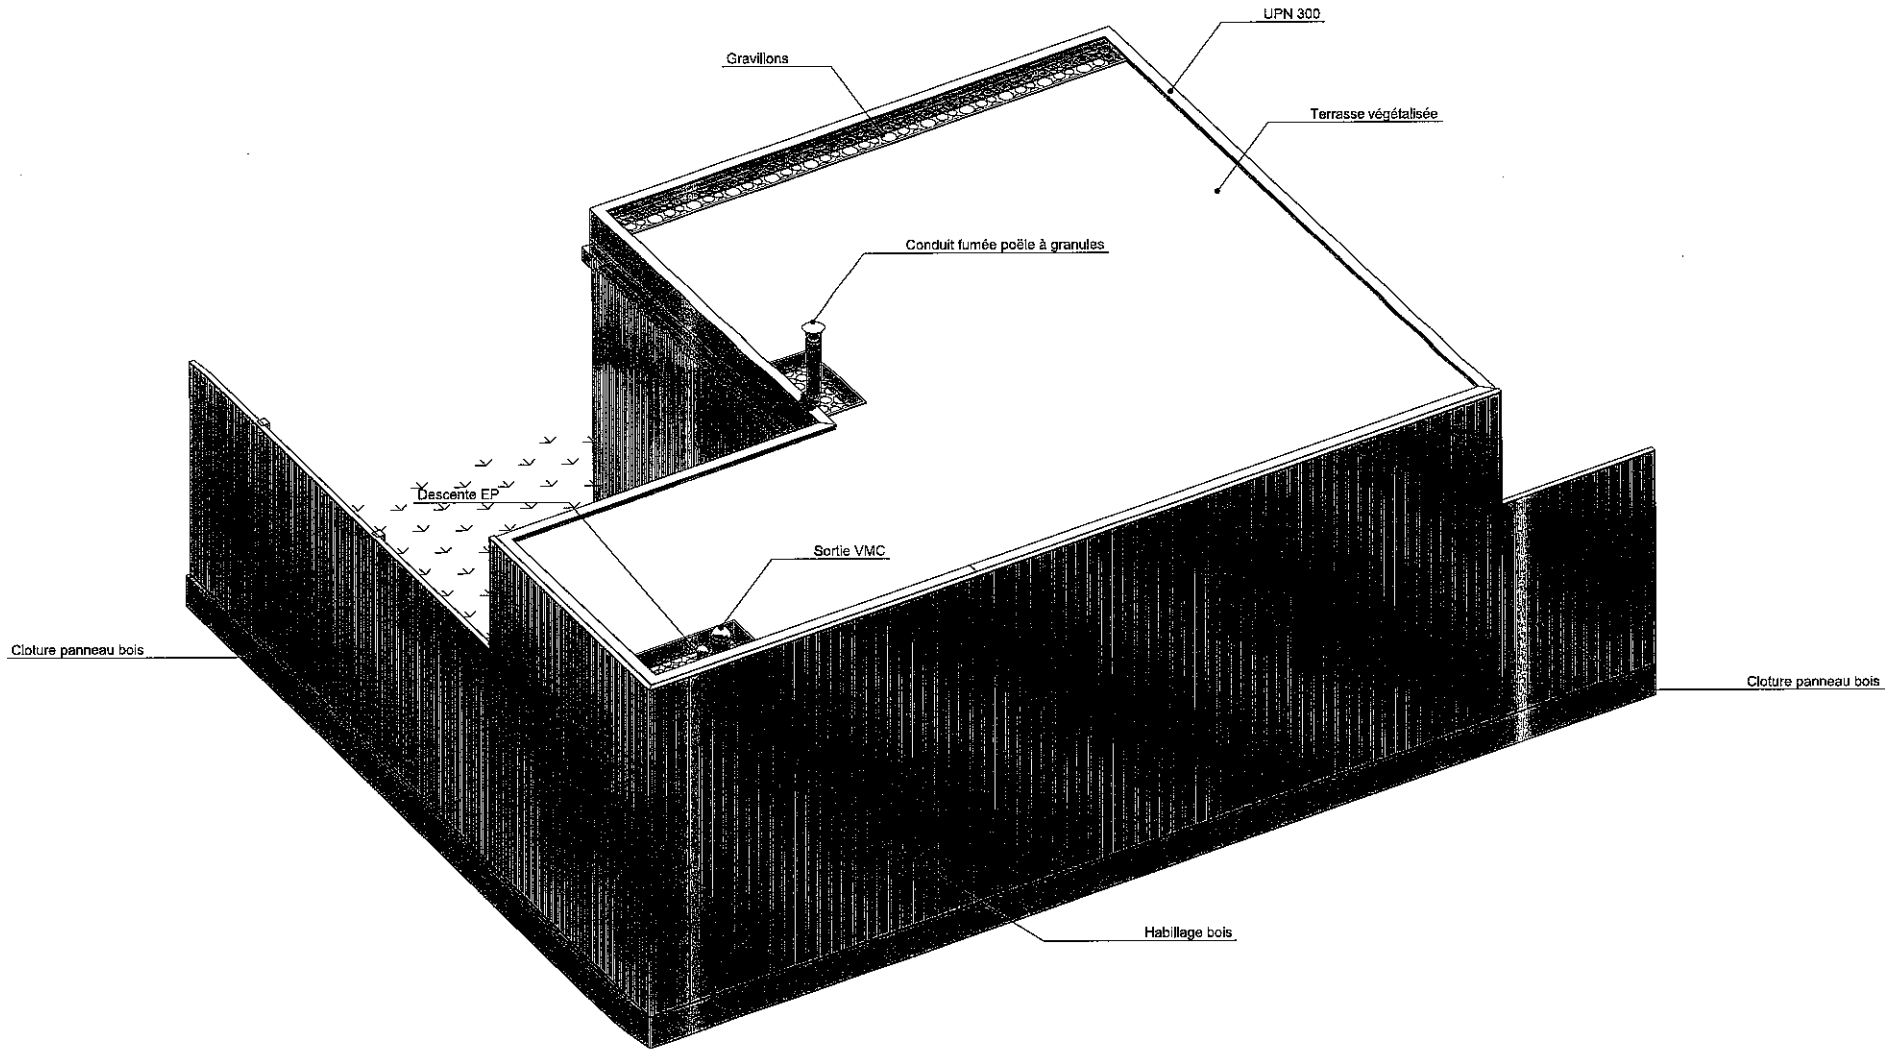

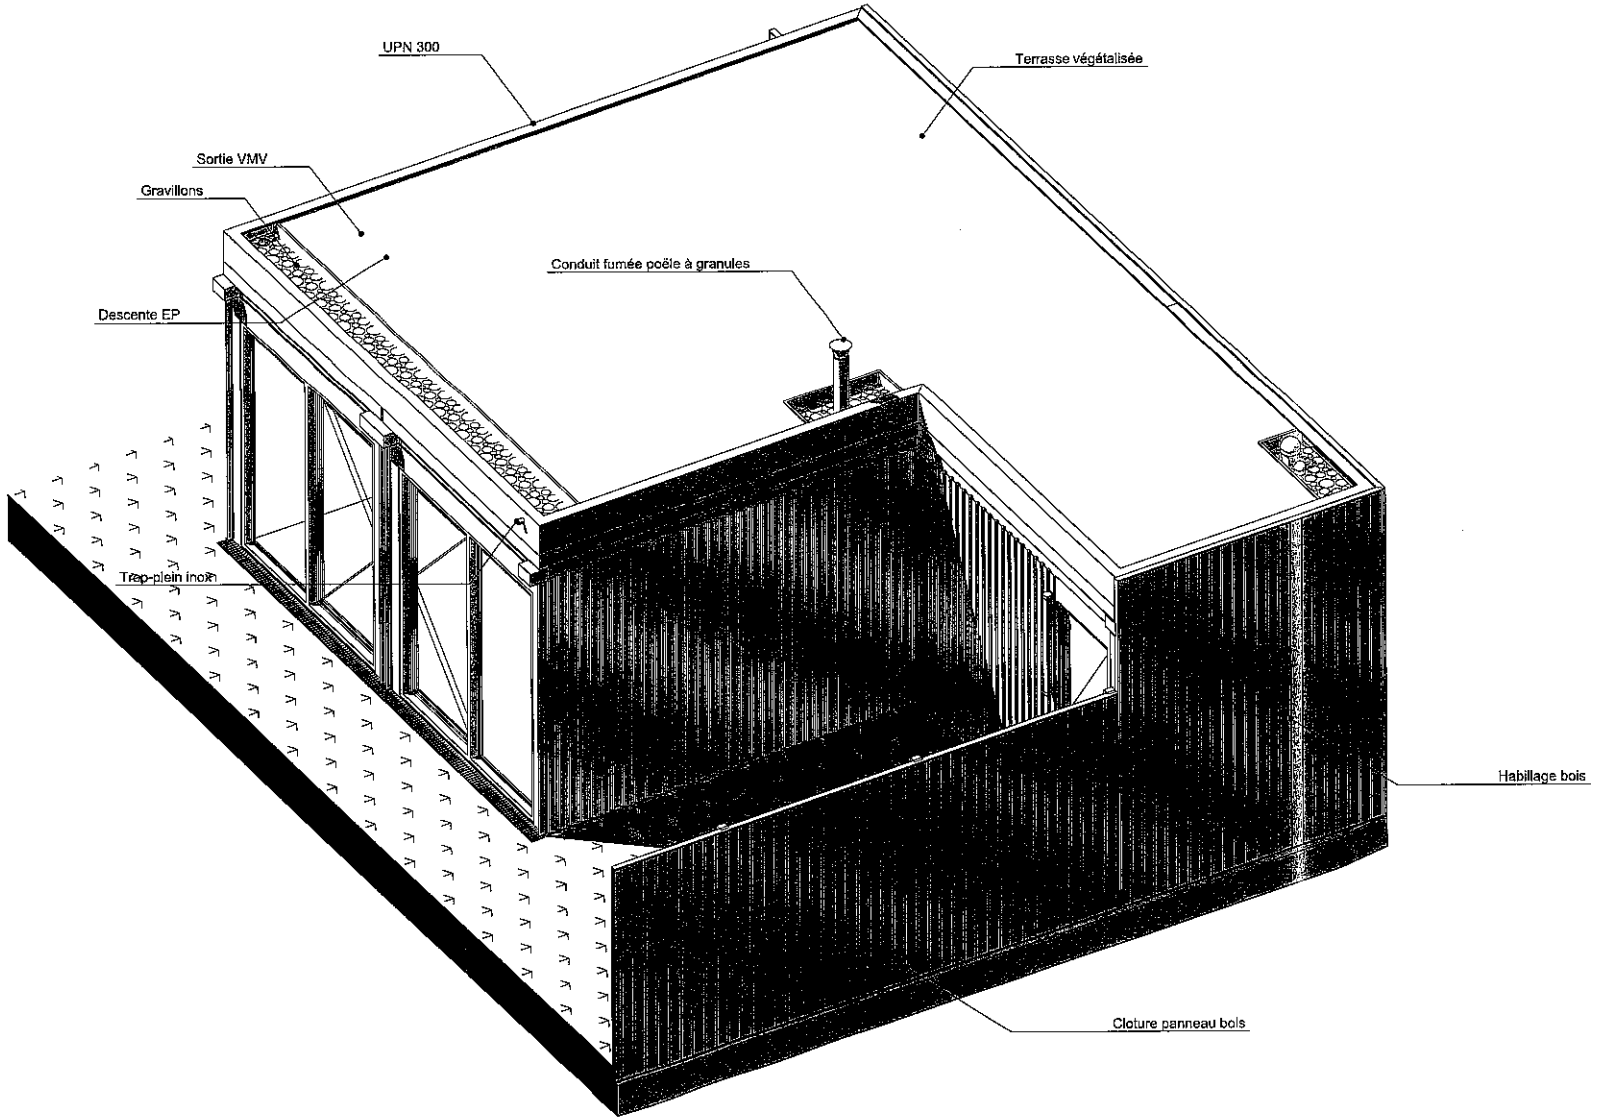
UPN 300
Terrasse végétalisée
Sortie VMV
Gravillons
Conduit fumée poêle à granules
Descente EP
Trop-plein inox
Habillage bois
Cloture panneau bois