




CONFIGURATION BASSE

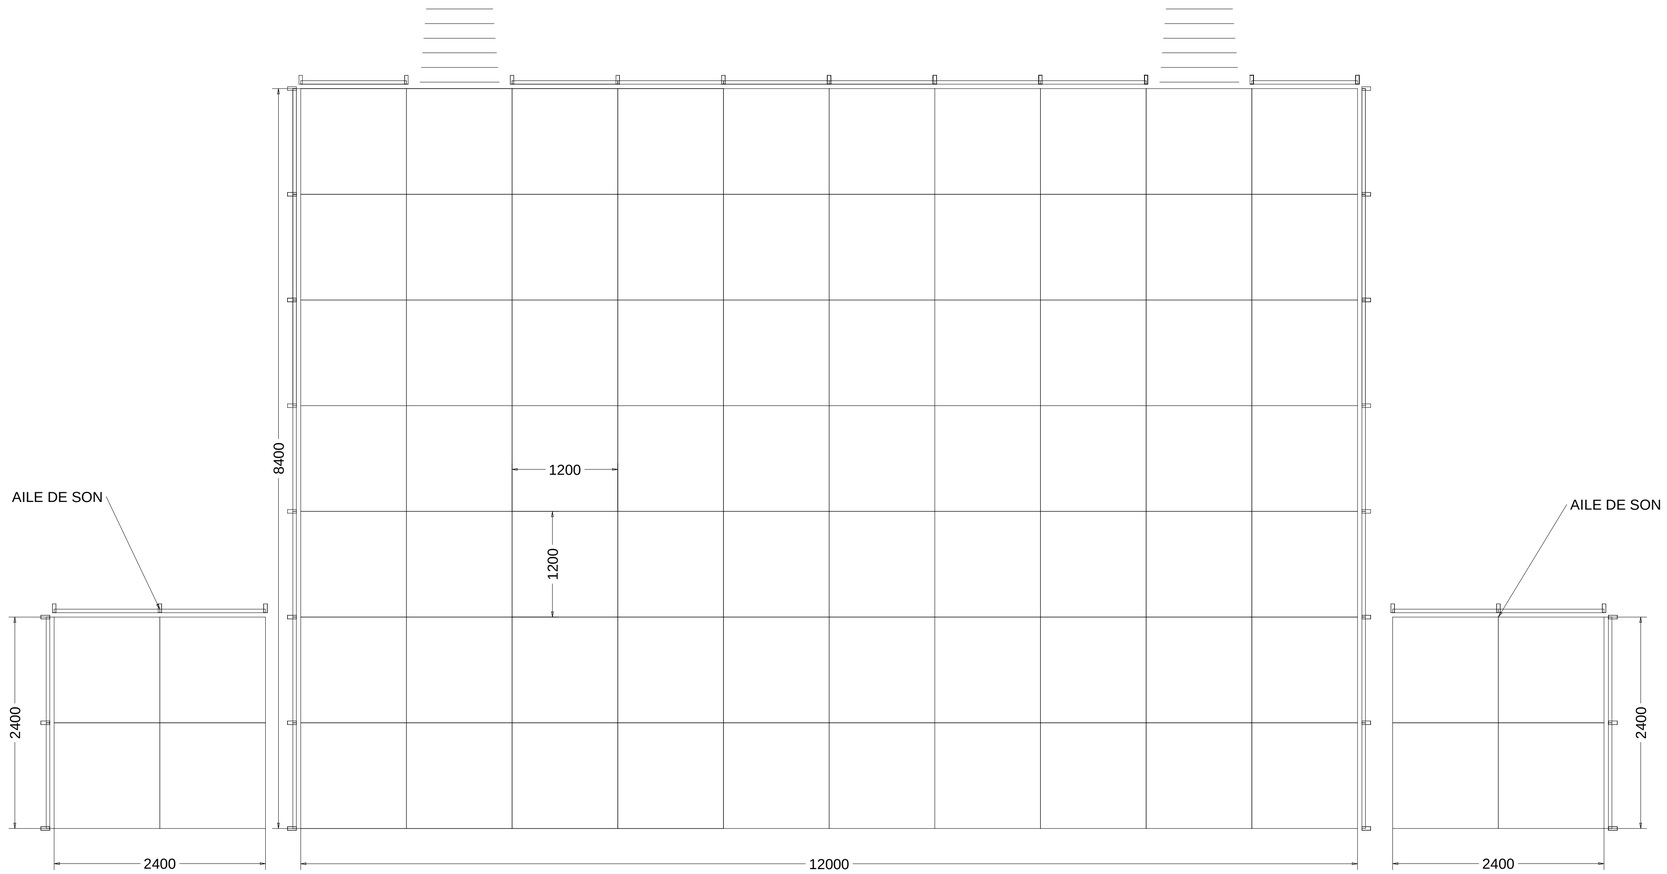

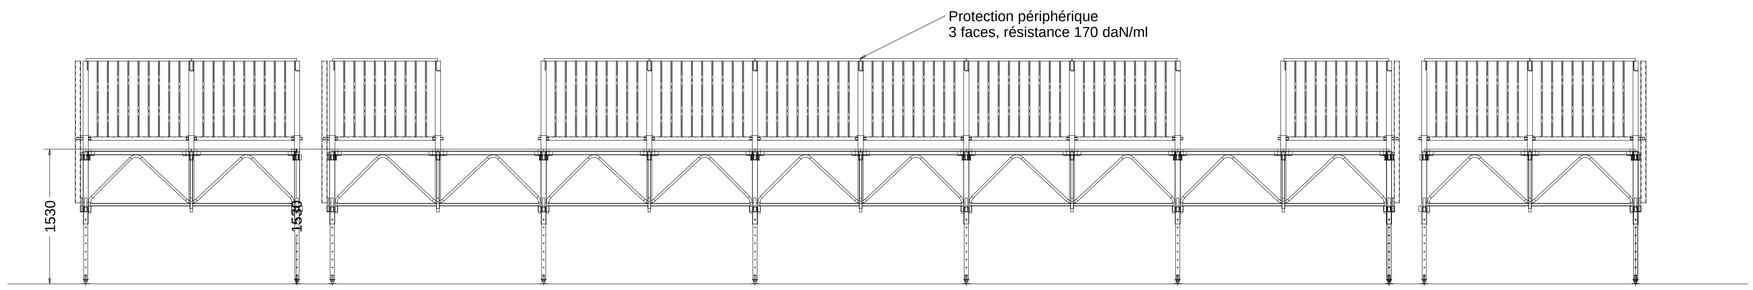

CONFIGURATION HAUTE

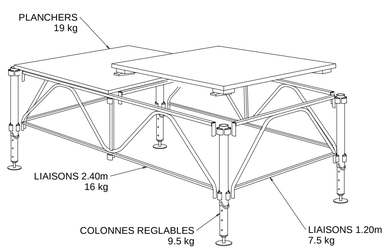

SCENE PRO 12/24
Surface : 100.8 m²

Ouverture : 12 m
Profondeur : 8.40 m
Hauteurs : 0.90 m à 1.53 m

Escaliers : 2
Garde-corps 3 faces résistance 170 daN/ml
conformément à l'article AM17

+ 2 ailes de son dimensions 2.4x2.4m avec garde-corps sur 2 côtés

INDICE	DATE	MODIFICATION	VISA
1	-	-	

Ce plan est notre propriete. Il ne peut etre copie, reproduit, transmis a des tiers sans autorisation.

ALTRAD GROUPE

SAMIA DEVIANNE

ANNEXE A L ACTE D ENGAGEMENT

CLIENT: DRANCY
AFFAIRE: -
PRODUIT: SCENE PRO12/24
IMPLANTATION & COUPE

N° C 18 026 0

DESSINE le: 30/03/2018
PAR: ML

-

VERIFIE le: -
PAR: -

ECH: -