
LES COTES SONT DONNÉES À TITRE D'INDICATION.
NOUS NOUS RÉSERVONS TOUS LES DROITS DE MODIFICATION.

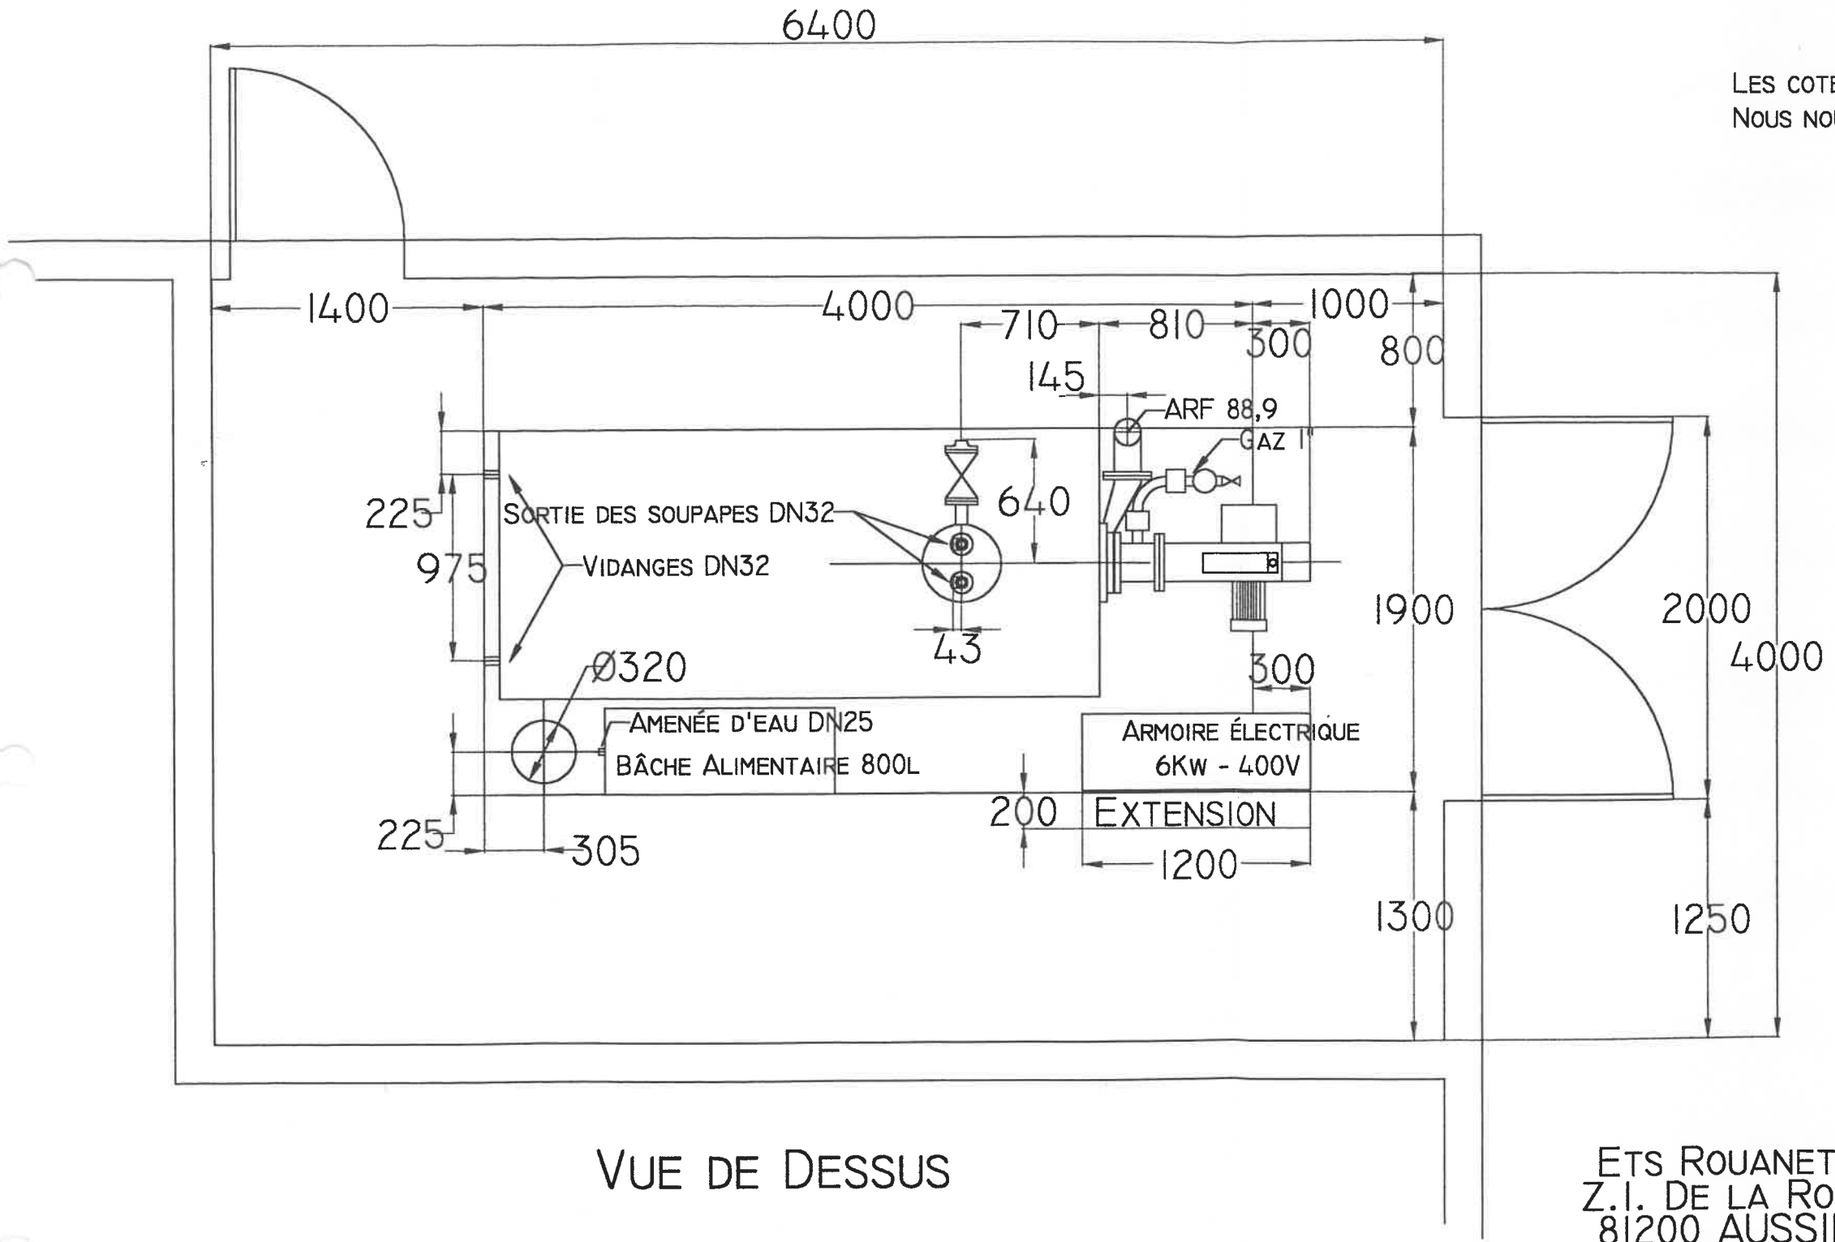

VUE DE DESSUS

ETS ROUANET CH
Z.I. DE LA ROUGEARIE
81200 AUSSILLON
TÉL: 05636100704
FAX: 0563985226

STÉ DEGREMONT POUR LAVELANET 09
PLAN D'IMPLANTATION DE LA CHAUDIÈRE