
Plans Eclatés lits Matifas

L1069

But : mettre à disposition des propriétaires des lits Matifas, les plans aidant à la maintenance du produit. Matifas se réserve le droit de modifier les produits présentés à tout moment.

CONFIDENTIEL
Ce document est propriété de la Société MATIFAS.
Il ne peut être diffusé sous aucun type de support sans accord préalable.

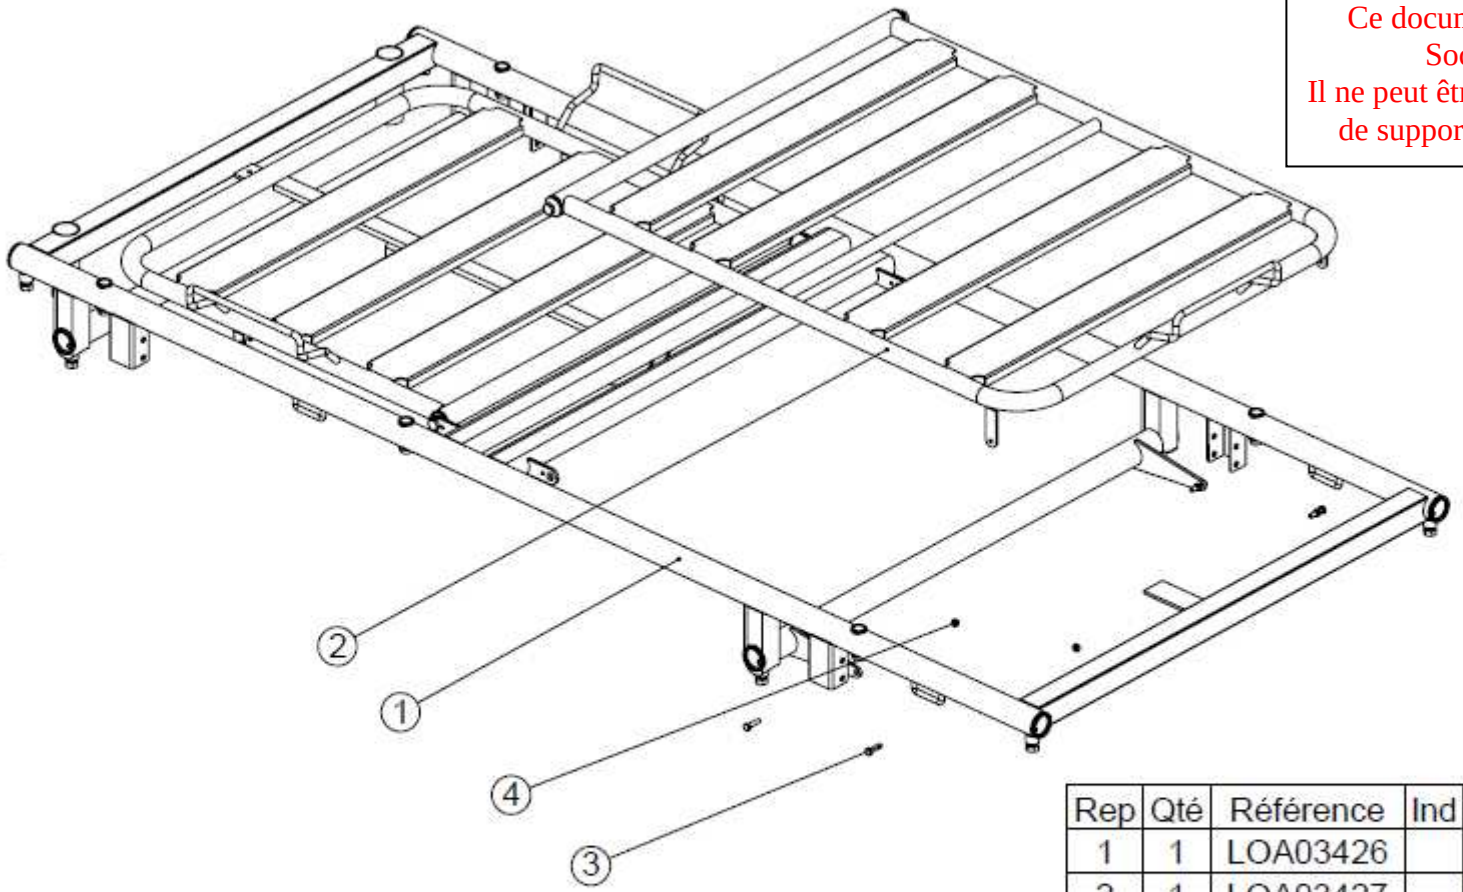

Rep	Qté	Référence	Ind	Désignation
1	1	LOA03426		Cadre C
2	1	LOA03427		Releve jambe assemblé
3	4	VHC0625P		Vis TH M6x25
4	4	EZH0600P		Ecrou indesserrable M6

Cadre C

Tolérance Generale :

		Nature des modifications	Date	Par
E				
D	MAJ plan		26/08/10	PM
C	LOA03187---> L1069		23/07/10	PM
B	suppression JD1107 + nv RB		12/03/10	JA
A	verin et cremaillere en option		07/04/09	CD

02/09/2010

ACHATS

ROISEL

Matière : ...

Débit : ... TTS : ...

Ech : 1:10


Dessiné par : CD le : 02/02/09


MEDILINDUSTRY
626 rue de Rouen
80008 AMIENS

1/1

N° L1069 D

CONFIDENTIEL
Ce document est propriété de la Société MATIFAS.
Il ne peut être diffusé sous aucun type de support sans accord préalable.

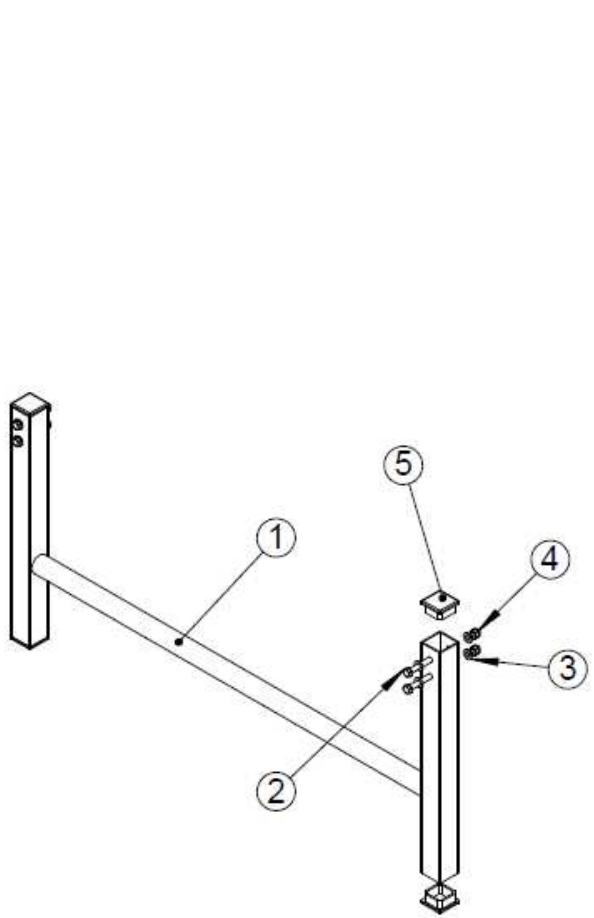

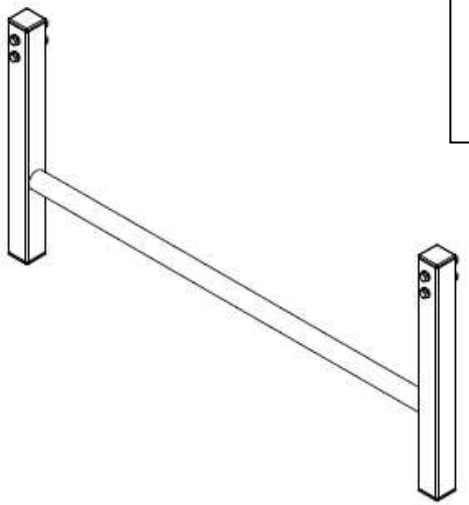

Rep	Qté	Référence	Ind	Désignation
1	2	LOE03189	B	pietement simple
2	8	VHC0860P		Vis TH M8 x 60
3	16	RWY0800P		Rondelle éventail D8
4	8	EBZ0800P		Ecrou borgne zingué M8
5	8	YJN400002P		Bouchon 40 x 40 gris clair

Pieds simple LIT PSY L1069

Tolérance Generale :

23/07/2010

ACHATS

ROISEL

	Nature des modifications	Date	Par
E			
D			
C			
B			
A			

Matière : ...

Débit : ... TTS : ...

Ech : 1:10

Dessiné par : PM le :23/07/10


MEDILINDUSTRY MATIFAS


626 rue de Rouen
80008 AMIENS

1/1

N° JD1171

Rep	Qté	Référence	Désignation
1	2	JDR11269	Demi piétement bois pour L1069

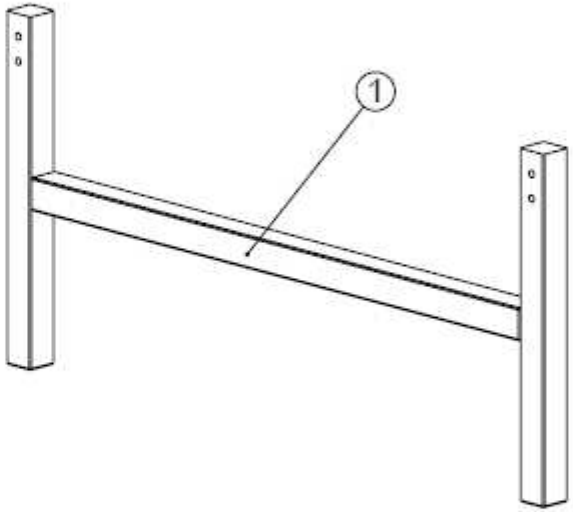

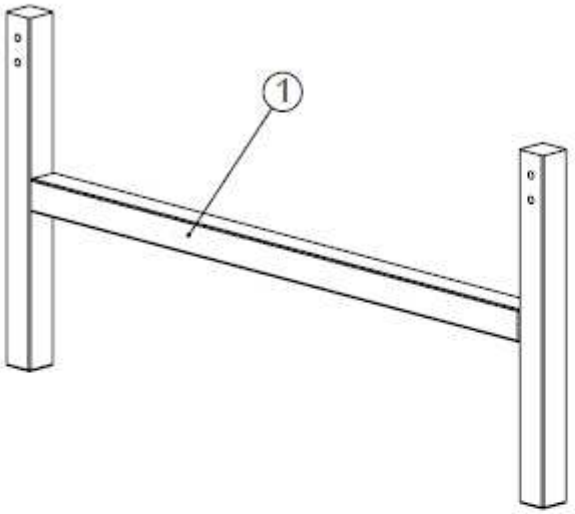

CONFIDENTIEL
Ce document est propriété de la Société MATIFAS.
Il ne peut être diffusé sous aucun type de support sans accord préalable.

Piétement bois pour L1069

Tolérance Generale :

31/08/2010

ACHATS
ROISEL

	Nature des modifications	Date	Par
E			
D			
C			
B			
A			

Matière : Bois teinté vernis

Débit : TTS : ...

Ech : 1:8


Dessiné par SD le : 31/08/10


MEDILINDUSTRY
626 rue de Rouen
80008 AMIENS

1/1

N° JD1172

CONFIDENTIEL
Ce document est propriété de la Société MATIFAS.
Il ne peut être diffusé sous aucun type de support sans accord préalable.

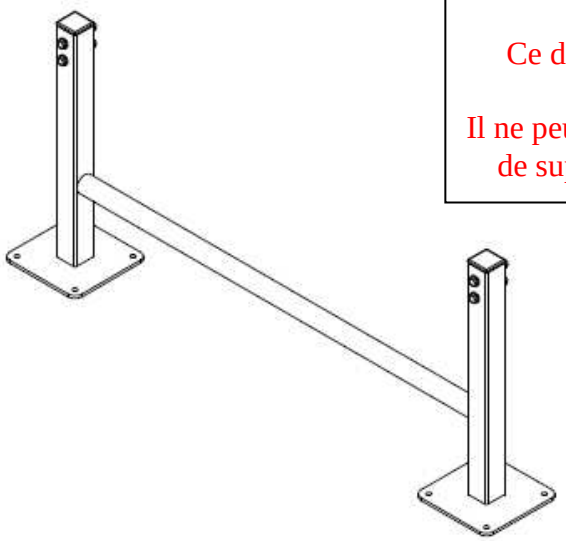

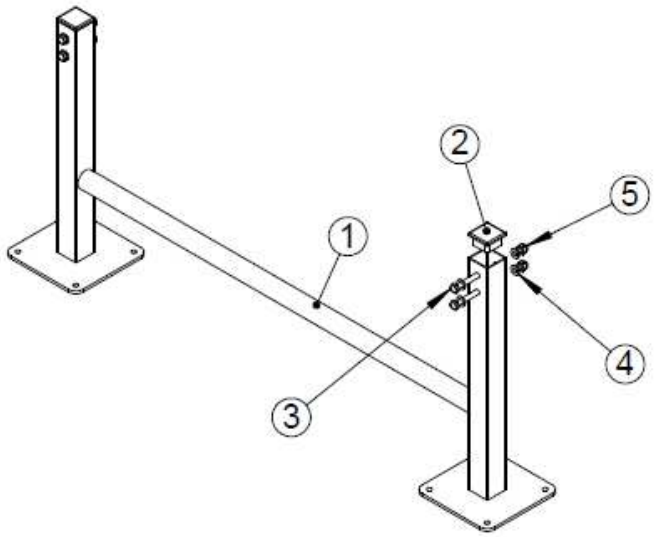

Rep	Qté	Référence	Ind	Désignation
1	2	LOE03190	B	pietement a platine
2	7	YJN400002P		Bouchon 40 x 40 gris clair
3	8	VHC0860P		Vis TH M8 x 60
4	16	RWY0800P		Rondelle éventail D8
5	8	EBZ0800P		Ecrou borgne zingué M8

Pieds fixe LIT PSY L1069

Tolérance Generale :

23/07/2010

ACHATS

ROISEL

	Nature des modifications	Date	Par
E			
D			
C			
B			
A			

Matière : ...

Débit : TTS : ...

Ech : 1:10


Dessiné par : PM le :23/07/10


MEDILINDUSTRY MATIFAS
626 rue de Rouen
80008 AMIENS

1/1

N° JD1173

CONFIDENTIEL
Ce document est propriété de la Société MATIFAS.
Il ne peut être diffusé sous aucun type de support sans accord préalable.

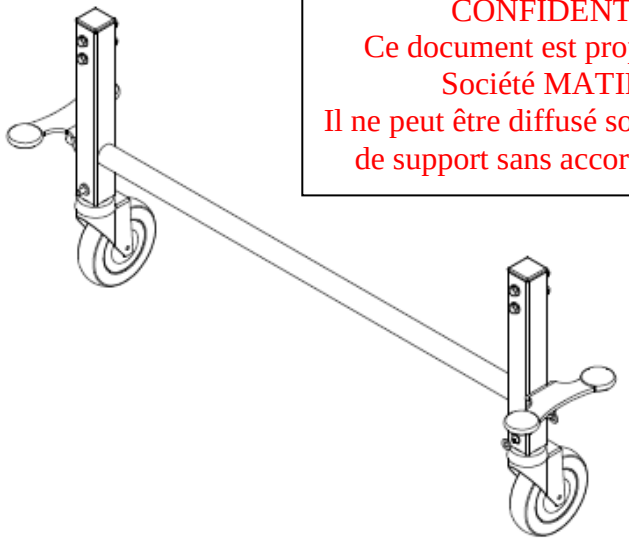

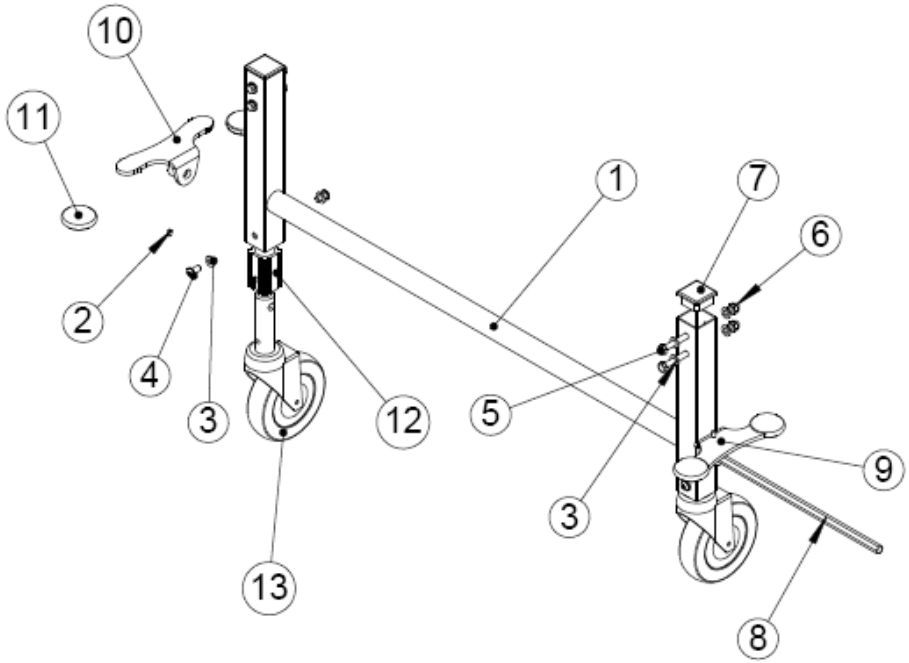

Rep	Qté	Référence	Ind	Désignation
1	2	LOE03191	F	pietement blocage centralise
2	4	VRC0608P		Vis sans tête M6x8
3	24	RWY0800P		Rondelle éventail D8
4	8	VXC0816P		Vis BHC M8 x 16
5	8	VHC0860P		Vis TH M8 x 60
6	8	EBZ0800P		Ecrou borgne zingué M8
7	4	YJN400002P		Bouchon 40 x 40 gris clair
8	2	JDS10693	A	Barre hexagonale
9	2	WTE01619	C	Pedale gauche de blocage
10	2	WTE01620	B	pedale droite blocage central
11	8	LOS05270		Embout PVC Gris
12	4	OTQ3628P		
13	4	OT		Roulette D100 ou 125 à 2 ou 3 Pos

Pieds Blocage centralisé LIT PSY L1069

Tolérance Generale :

29/06/2011

ACHATS
ROISEL

	Nature des modifications	Date	Par
E			
D			
C			
B	Intégration JD1070	29/06/11	GV
A	MAJ nomenclature	23/07/10	CD

Matière : ...
Débit : ... TTS : ...
Ech : 1:10
Dessiné par : PM le :23/07/10

Les Ateliers de Roisel
41 chemin de Longavesnes
80240 Roisel
www.ateliersderoisel.com

1/1

N° JD1174 B