


FACE

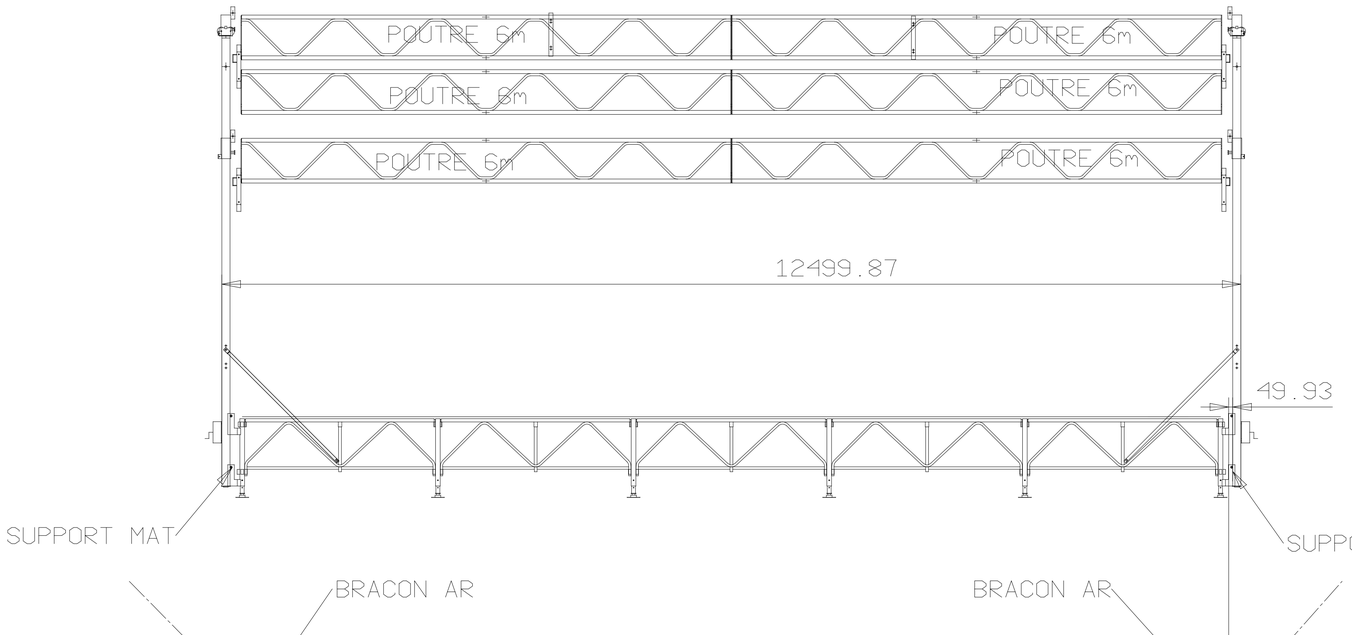

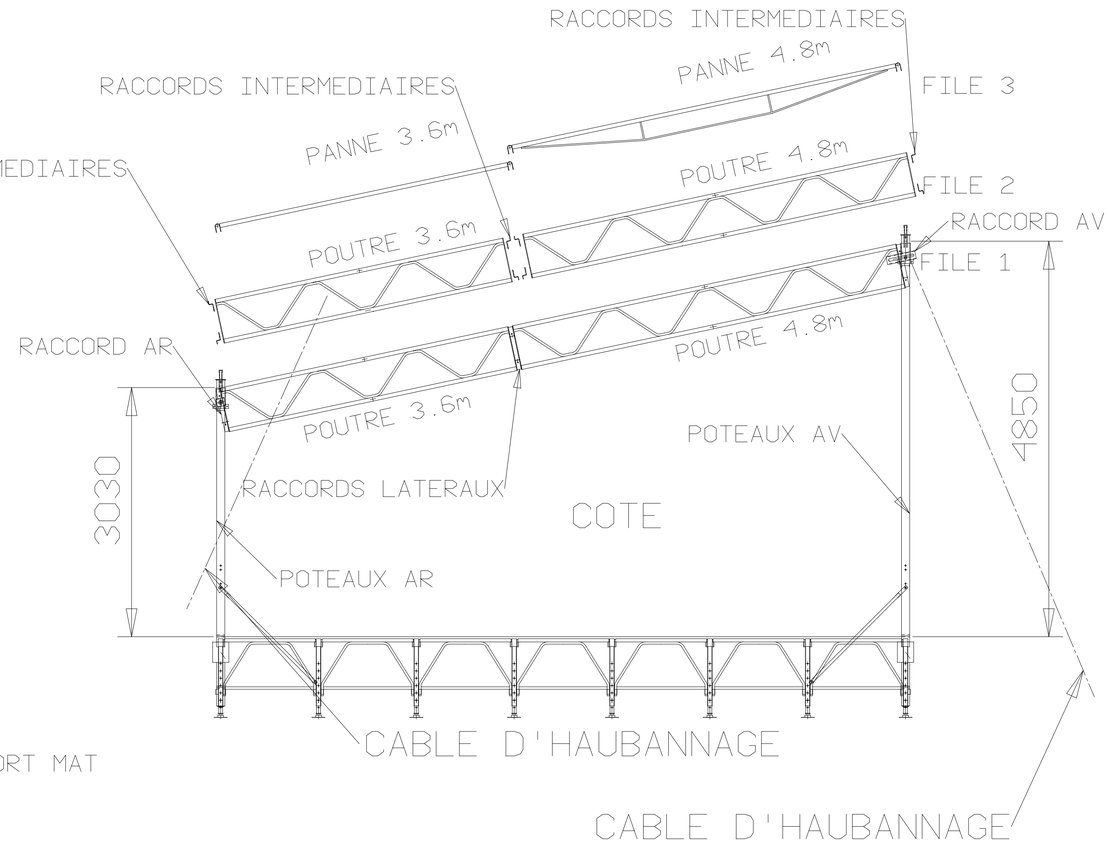

COTE

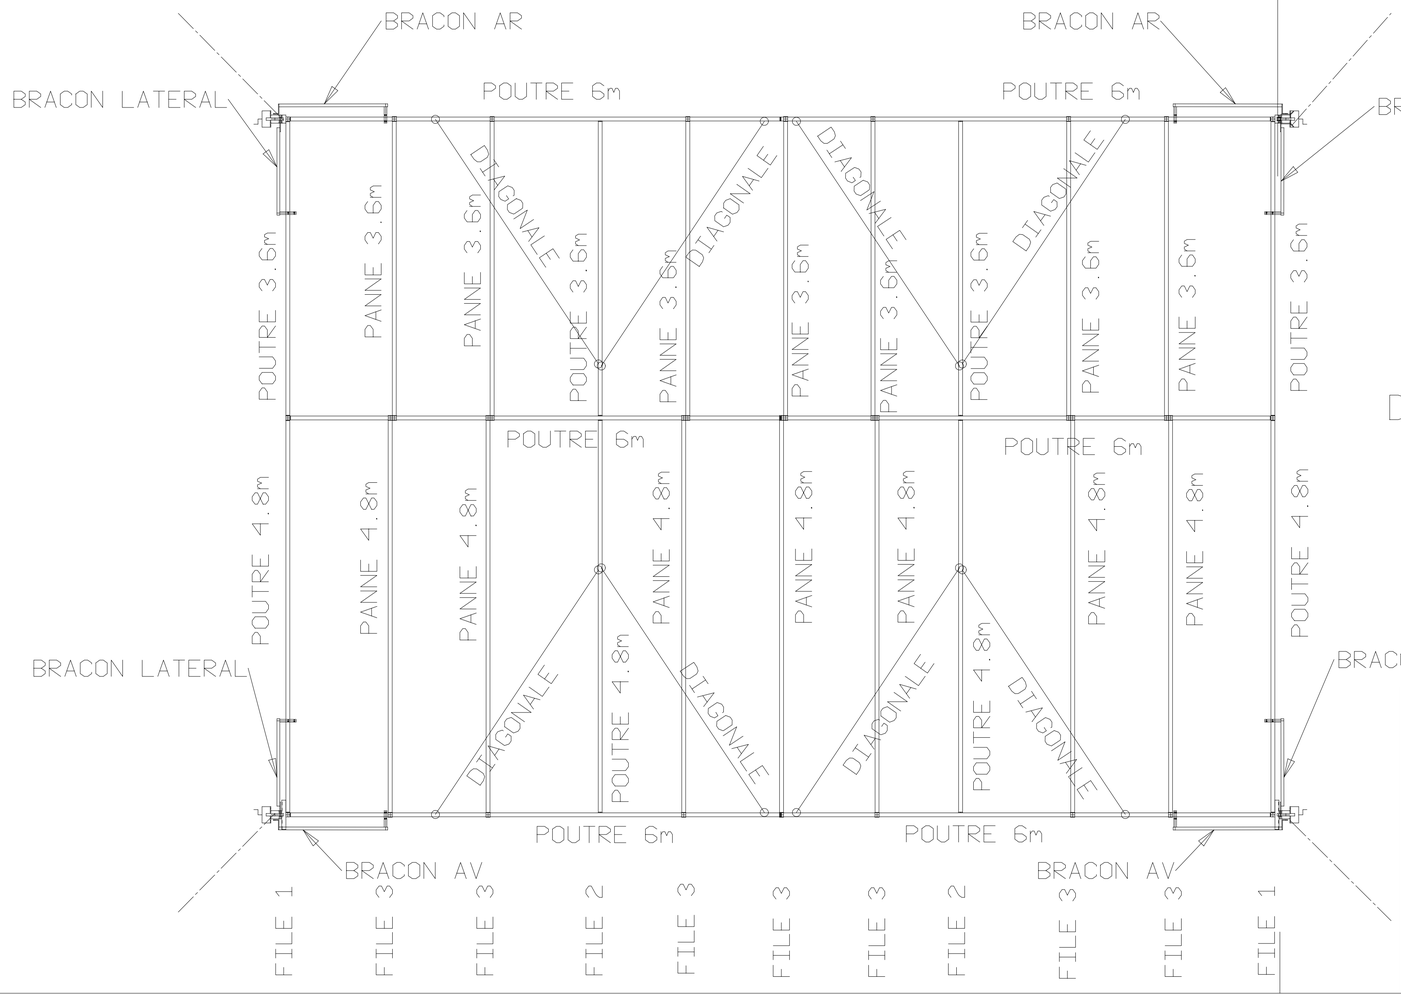

DESSUS

ALTRAD GROUPE

SAMIA
DEVIANNE

CLIENT:	-
AFFAIRE:	-
PRODUIT:	COUVERTURE A RELEVAGE PAR TREUILS 12x8.4 SUR PODIUM PRO 12/24

REF PRODUIT NOIR :	-
REF PRODUIT FINI :	4238
N°	0936 / 0
DESSINE le: 16.07.2001 PAR: MVB	A3
VERIFIE le: - PAR: -	ECH: 1/75