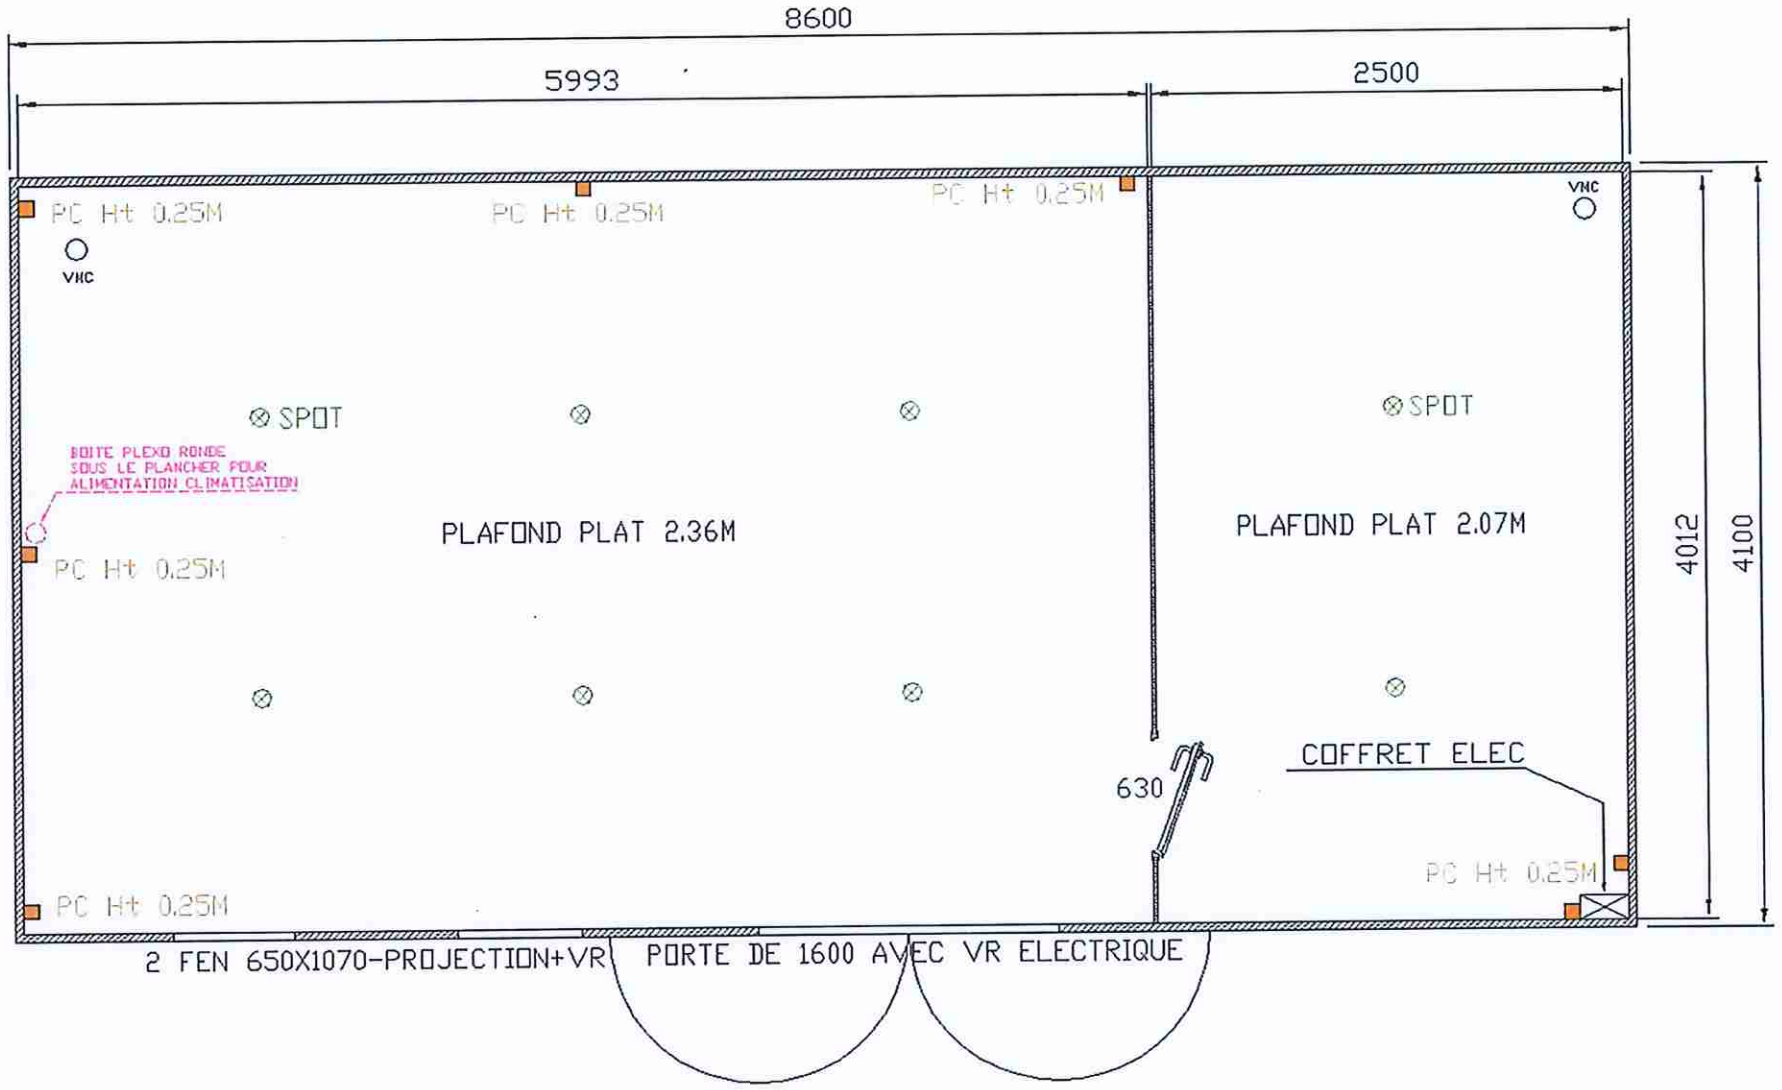


PLAN NON CONTRACTUEL

BATI CONCEPT		
DESSINE PAR:	Réalisé le	04.11.22
T.MACHU	Edité le	
	N° de plan	DXC 22 001 2

Modèle ACCUEIL

DREAM YACH CHARTER

Dimensions plancher 8.60X4.10 m
Surface extérieure : 36.54 m²
Surface intérieure habitable : 34.15 m²