
Vérins Tribune :
4 Goujon HST M10
4 Rondelles M10

Vérins Vomitoirs :
2 Goujon HST M10
2 Rondelles M10

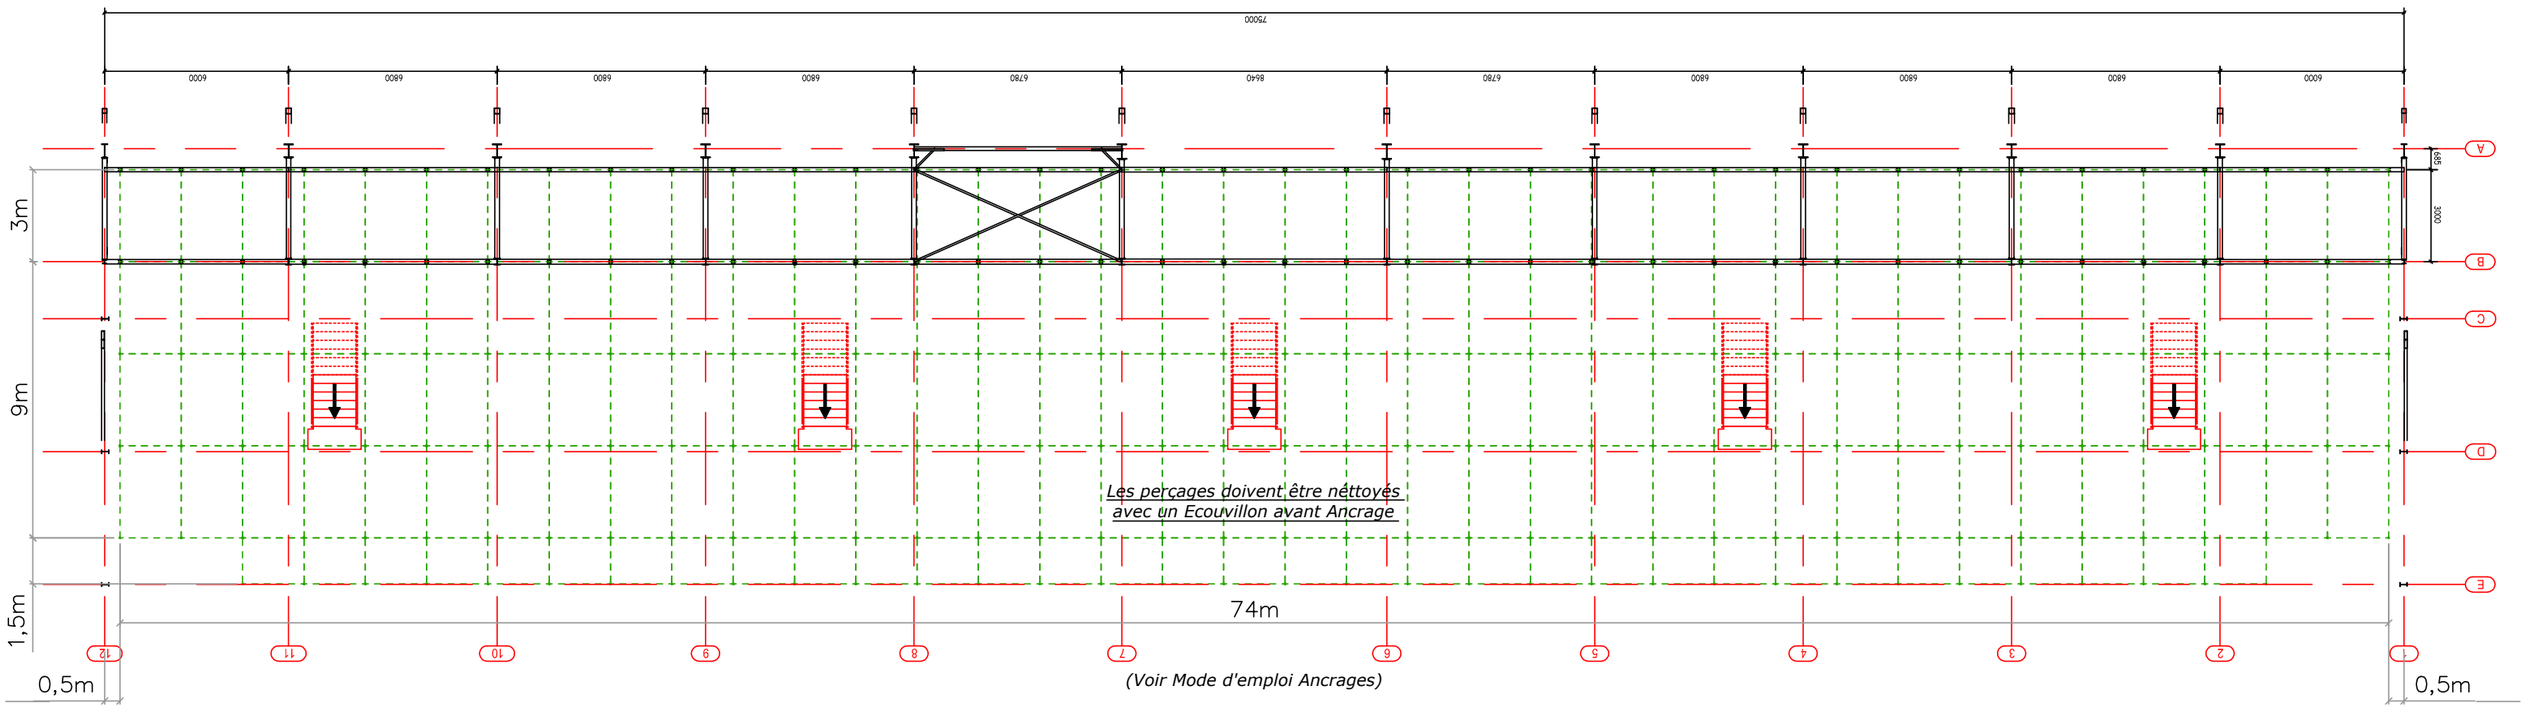

Spécifique :


1- Mousse Anti-bruit sous les planchers ;
2 -Bande Anti-dérapant 50mm sur les Passage.Esc (1x 2m) ;
3- Bande Anti-derapant 25 mm sur les Planchers Escaliers ;
4- Bande Anti-derapant jaune 100mm au droit du 1er et dernier Plancher Escalier ;
5- Assemblage des P-Esc : Support Droit, Gauche et Tôle avec M10*30 TR Nylstop ;
6- C-Marche 25/75 sous passage ESC*2000 ;
7- C-Marche sous plancher ESC*1800 ;
8- C-Marche sous dernière barrette en 40/75;
9- Tôle Cache Fin de Plancher en bout de Plancher avant et après Vomitoir ;
10- Dernière Barrette d'extrémité à bloquer avec anti-soulevement barrette ;
11- Percer la dalle breton avec mèche beton Ø10 pour ancrages des vérins ;
12- Tous les boulons doivent être montés avec les rondelles fournis ;
13- Triangle renforcé sur toute la tribune sauf vomitoirs.
14- Numérotation des Sièges avec Rivet et Rondelle à l'arrière ;
15- Numérotation des Rangs à la Vis Auto-foreuse ;

08/2014 MATMUT STADIUM - TRIBUNE SUD

Plan de Montage — Sous réserve de disponibilité du matériel à la date d'acceptation par le client

Lieu : Vénissieux		Date d'événement: 08/2014	
Dessinateur: Paul Schollhammer		E-mail : paul.schollhammer@gl-events.com	
Echelle: 1/200	A3	Ref BE : 1123336	Option : V10
Impression: 21 juillet 2014		Zone : Implantation	

HALL EXPO | Route d'Irigny | BP 40 - 69530 Brignais | Tél :+33 (0)4 72 31 54 54 | Fax:+33 (0)4 72 31 54 68 | info.hallexpo@gl-events.com | www.gl-events.com
© Tous droits réservés. Ce document ne peut être utilisé ou reproduit sans l'autorisation de la société HALL EXPO.

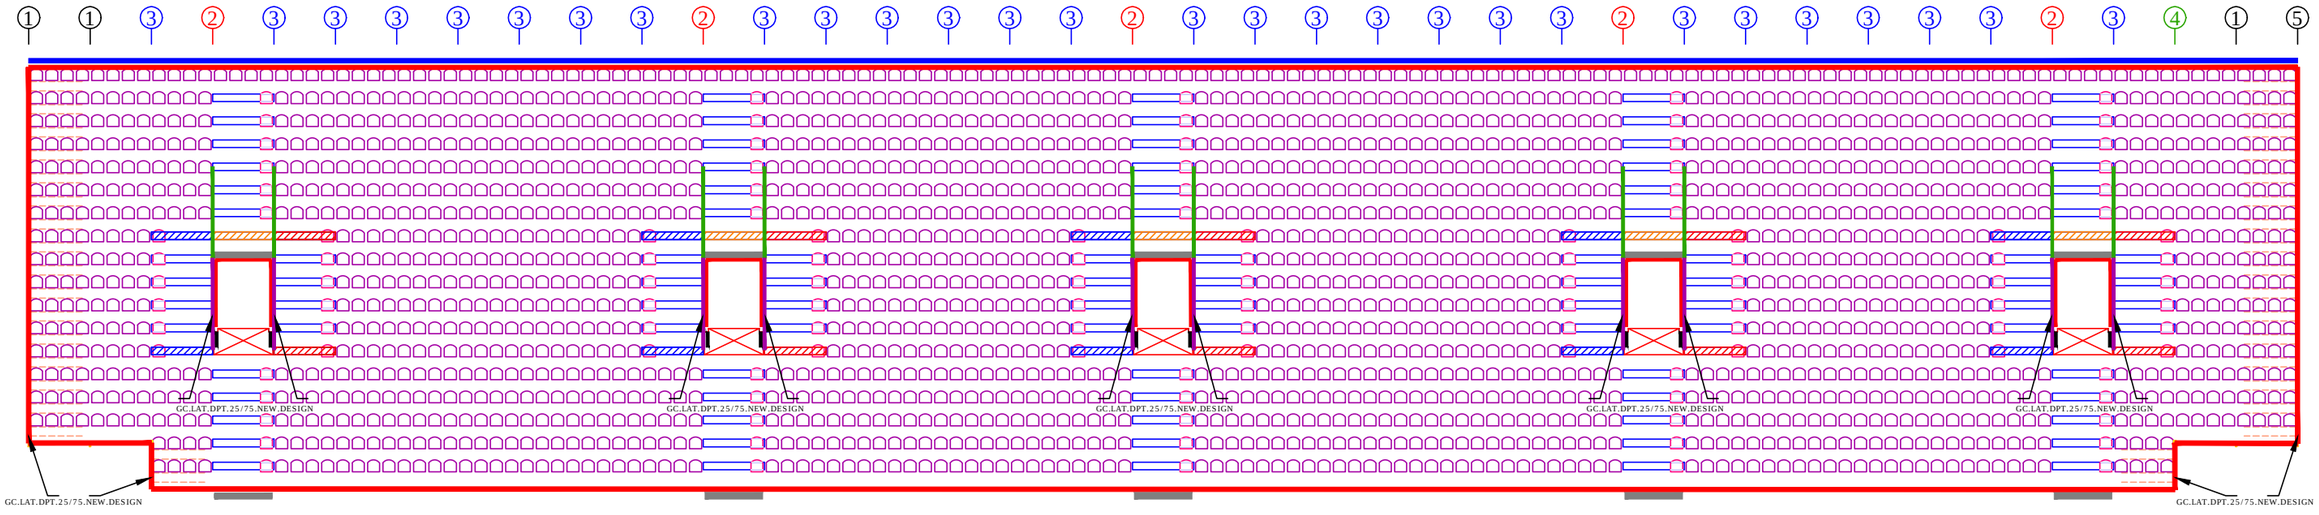

FERME.F4.VOMITOIR.HAUTE.25/75

FERME.F4.VOMITOIR.BAS.25/75

SUPPORT ET RENFORT GC

RENFORT.GC.AR.STD*2000.NEW.DESIGN

GC.LAT.STD.25/75.NEW.DESIGN

REHAUSSE.GC.AR.STD*2000.NEW.DESIGN

TOLE.CACHE.PLANCHER*500

TOLE.PASSAGE.ESC.25/75.INTER.DROIT*2000


TOLE.PASSAGE.ESC.25/75.INTER.GAUCHE*2000

TOLE.PASSAGE.ESC.25/75.INTER.CENTRE*2000

PLANCHER.LIAISON.VOMITOIR*2000.25/75

Spécifique :

1- Mousse Anti-bruit sous les planchers ;
2 -Bande Anti-dérapant 50mm sur les Passage.Esc (1x 2m) ;
3- Bande Anti-derapant 25 mm sur les Planchers Escaliers ;
4- Bande Anti-derapant jaune 100mm au droit du 1er et dernier Plancher Escalier ;
5- Assemblage des P-Esc : Support Droit, Gauche et Tôle avec M10*30 TR Nylstop ;
6- C-Marche 25/75 sous passage ESC*2000 ;
7- C-Marche sous plancher ESC*1800 ;
8- C-Marche sous dernière barrette en 40/75;
9- Tôle Cache Fin de Plancher en bout de Plancher avant et après Vomitoir ;
10- Dernière Barrette d'extrémité à bloquer avec anti-soulevement barrette ;
11- Percer la dalle breton avec mèche beton Ø10 pour ancrages des vérins ;
12- Tous les boulons doivent être montés avec les rondelles fournis ;
13- Triangle renforcé sur toute la tribune sauf vomitoirs.
14- Numérotation des Sièges avec Rivet et Rondelle à l'arrière ;
15- Numérotation des Rangs à la Vis Auto-foreuse ;

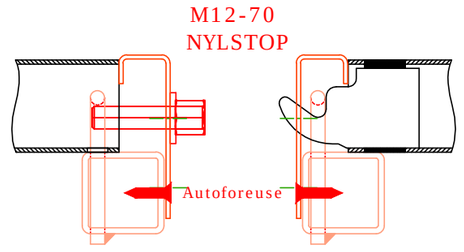


08/2014 MATMUT STADIUM - TRIBUNE SUD

Plan de Montage — Sous réserve de disponibilité du matériel à la date d'acceptation par le client

Lieu : Vénissieux	Date d'événement: 08/2014	
Dessinateur: Paul Schollhammer	E-mail : paul.schollhammer@gl-events.com	
Echelle: 1/200 A3	Ref BE : 1123336	Option : V10
Impression: 21 juillet 2014	Zone : Habillage	


HALL EXPO | Route d'Irigny | BP 40 - 69530 Brignais | Tél :+33 (0)4 72 31 54 54 | Fax:+33 (0)4 72 31 54 68 | info.hallexpo@gl-events.com | www.gl-events.com
© Tous droits réservés. Ce document ne peut être utilisé ou reproduit sans l'autorisation de la société HALL EXPO.

Coupe 1

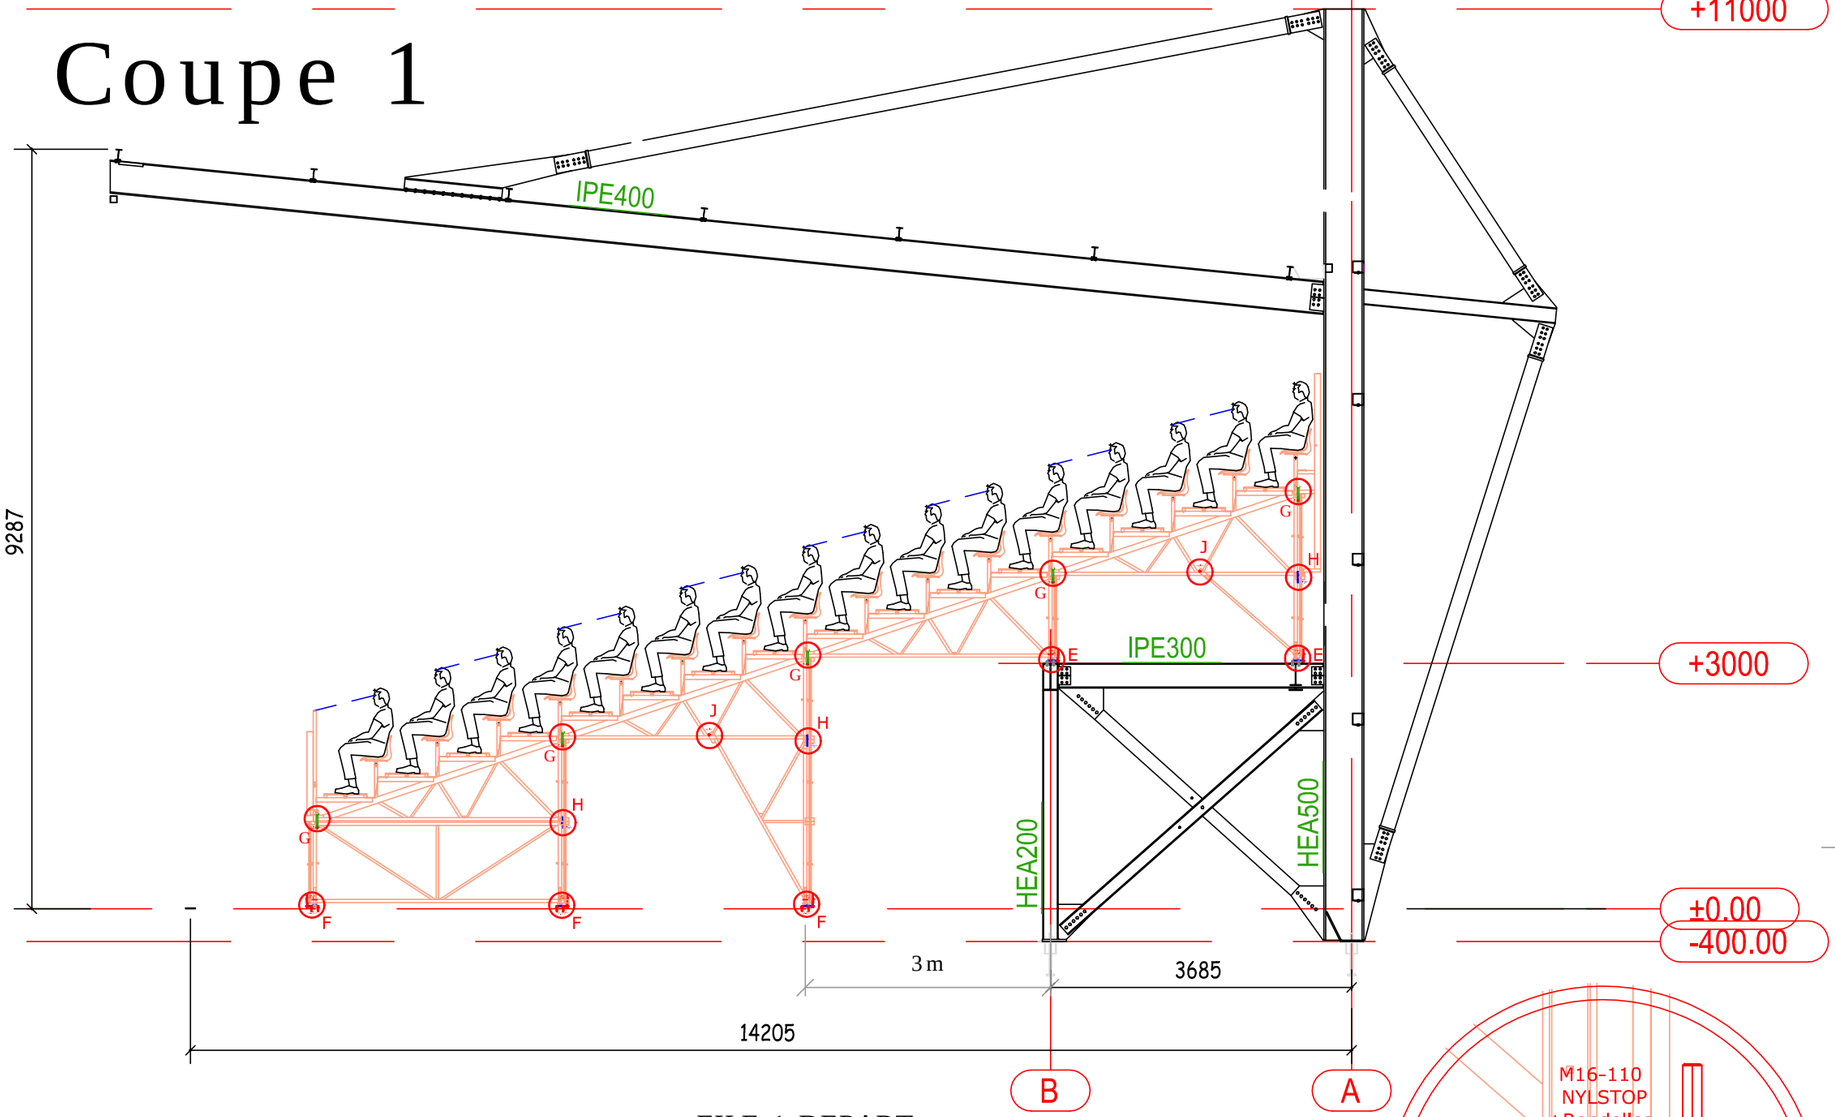


FILE 1 DEPART


G

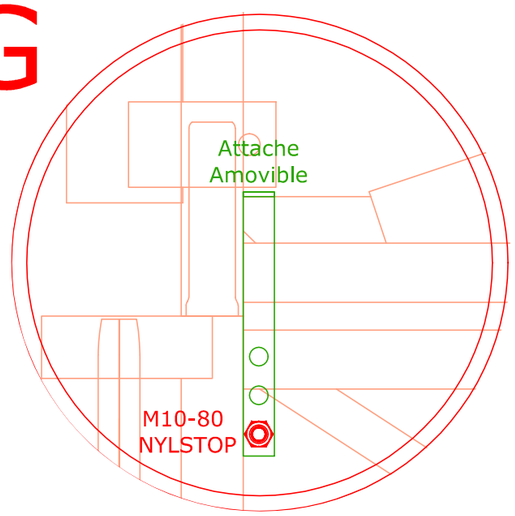


F

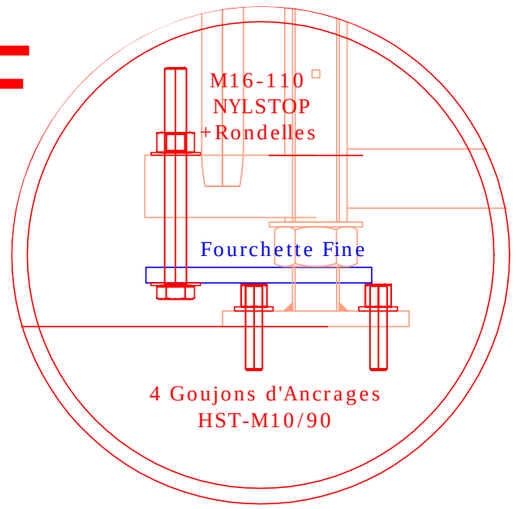


J

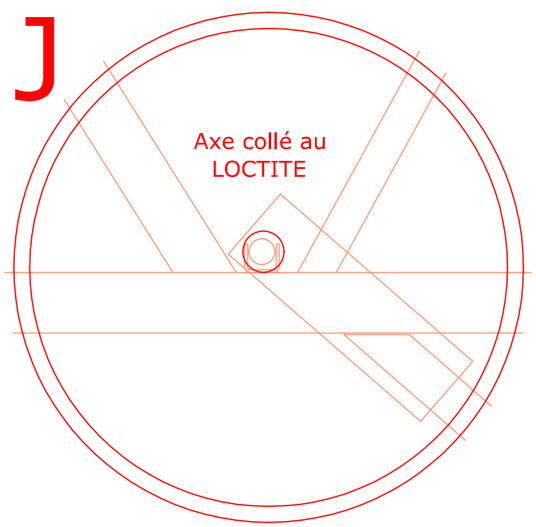

H

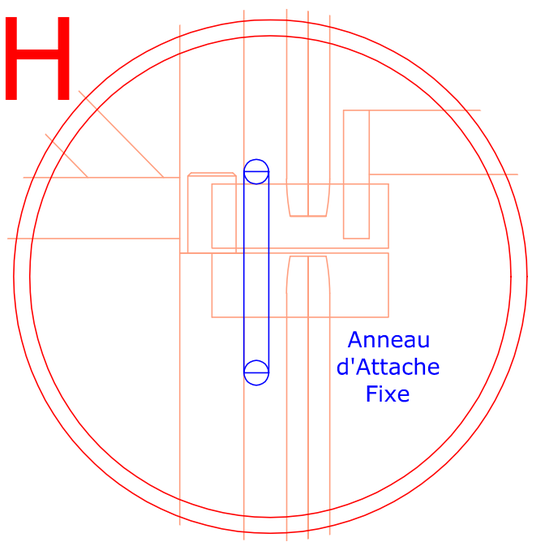

E

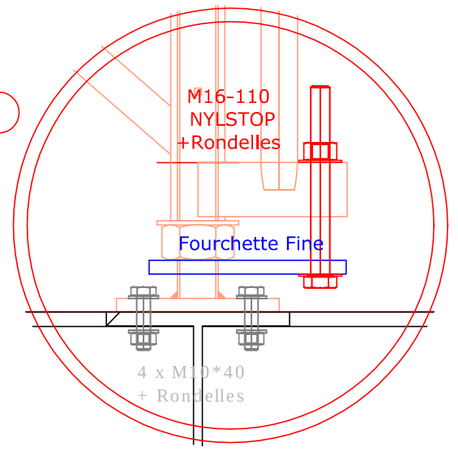

LOU TRIBUNE SUD MONTAGE

Plan de Montage


Sous réserve de disponibilité du matériel à la date d'acceptation par le client

Lieu : Venissieux	Date d'événement : -	
Dessinateur : Jérome Castet	E-mail : jerome.castet@gl-events.com	
Echelle : - A3	Ref BE : -	Option : V1
Impression : 21 juillet 2014	Zone : -	Valideur : Schollhammer


HALL EXPO | Route d'Irigny | BP 40 - 69530 Brignais | Tél :+33 (0)4 72 31 54 54 | Fax:+33 (0)4 72 31 54 68 | serviceclient.hall@gl-events.com | www.gl-events.com

© Tous droits réservés. Ce document ne peut être utilisé ou reproduit sans l'autorisation de la société HALL EXPO.


Coupe 2

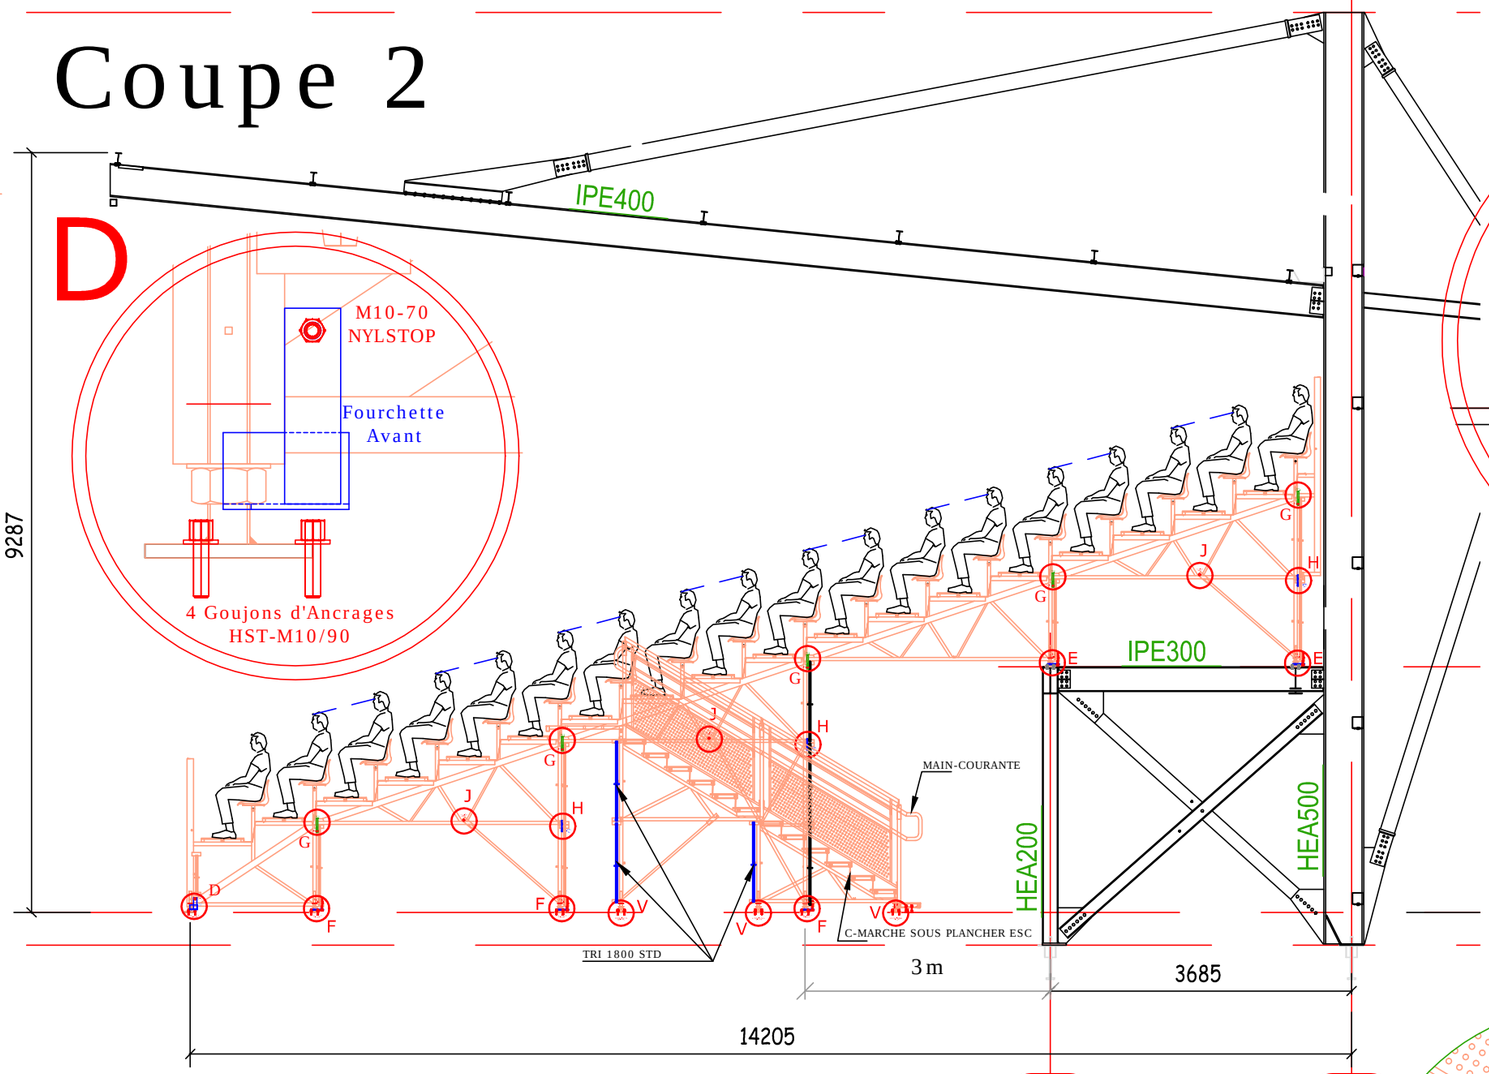


G

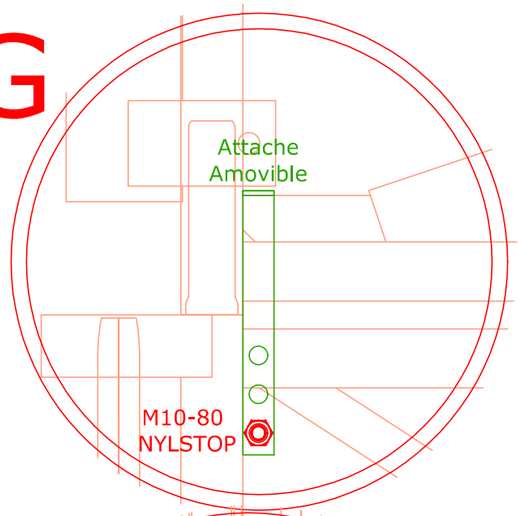


E

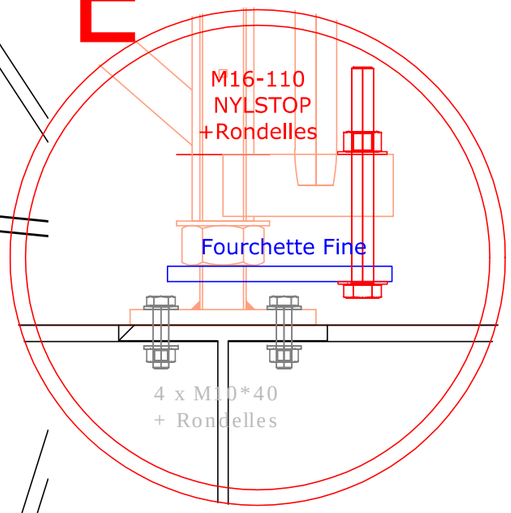


F

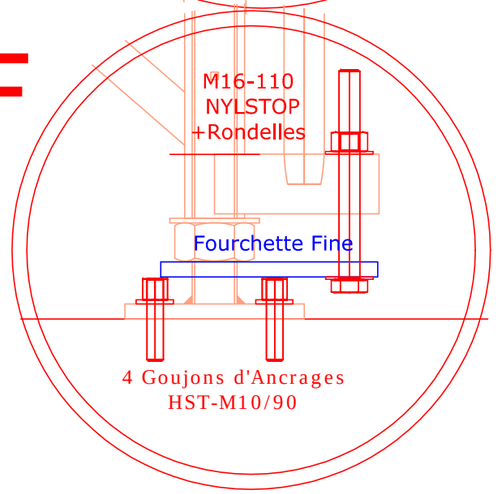


J

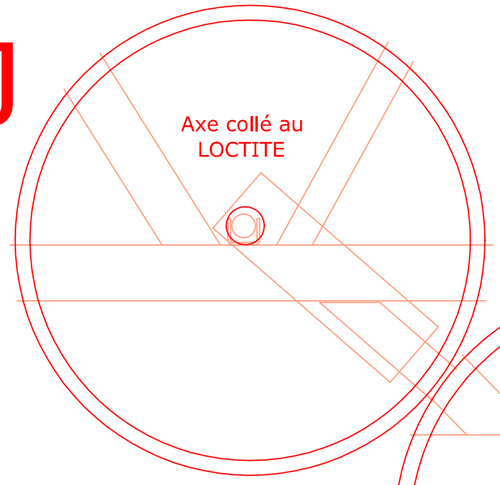


H

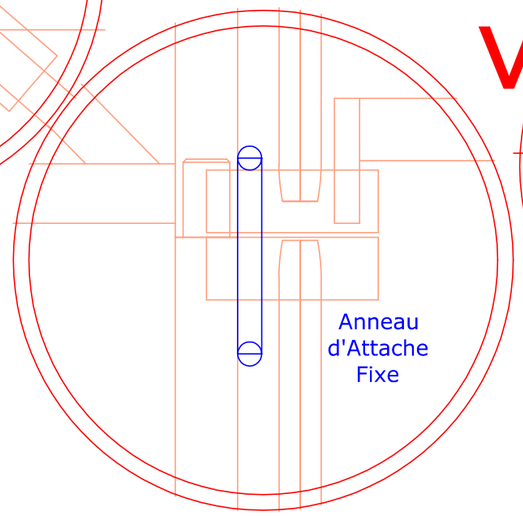

V

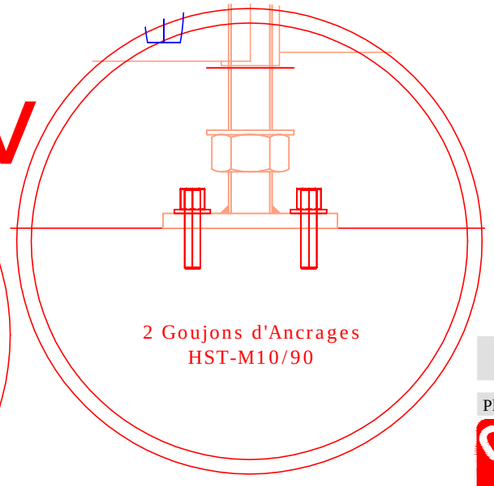

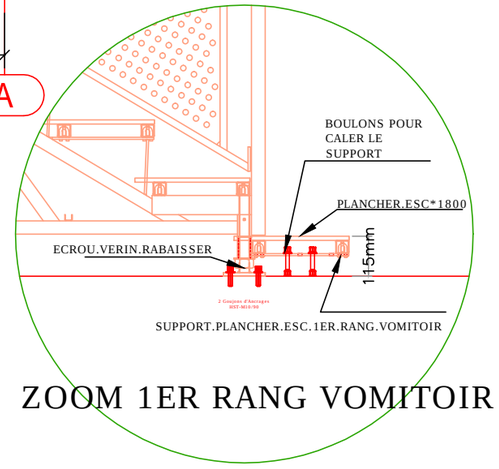

ZOOM 1ER RANG VOMITOIR

LOU TRIBUNE SUD MONTAGE

Plan de Montage


Sous réserve de disponibilité du matériel à la date d'acceptation par le client


Lieu : Venissieux		Date d'événement : -	
Dessinateur : Jérome Castet		E-mail : jerome.castet@gl-events.com	
Echelle : -	A3	Ref BE : -	Option : V1
Impression : 21 juillet 2014		Zone : -	Valideur : Schollhammer


HALL EXPO | Route d'Irigny | BP 40 - 69530 Brignais | Tél :+33 (0)4 72 31 54 54 | Fax:+33 (0)4 72 31 54 68 | serviceclient.hall@gl-events.com | www.gl-events.com

© Tous droits réservés. Ce document ne peut être utilisé ou reproduit sans l'autorisation de la société HALL EXPO.


Coupe 4

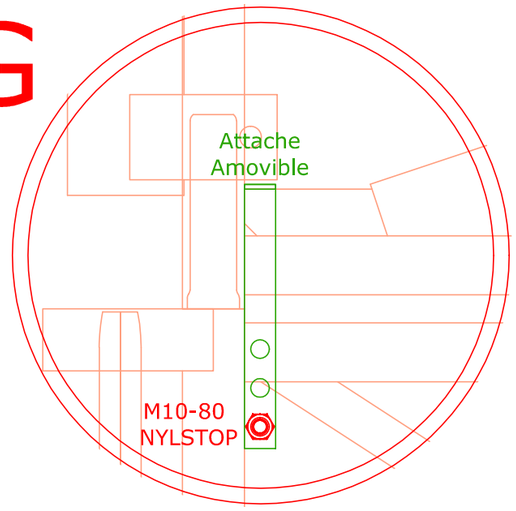


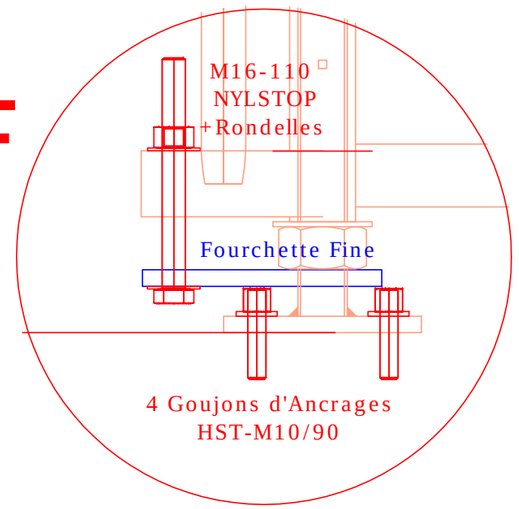


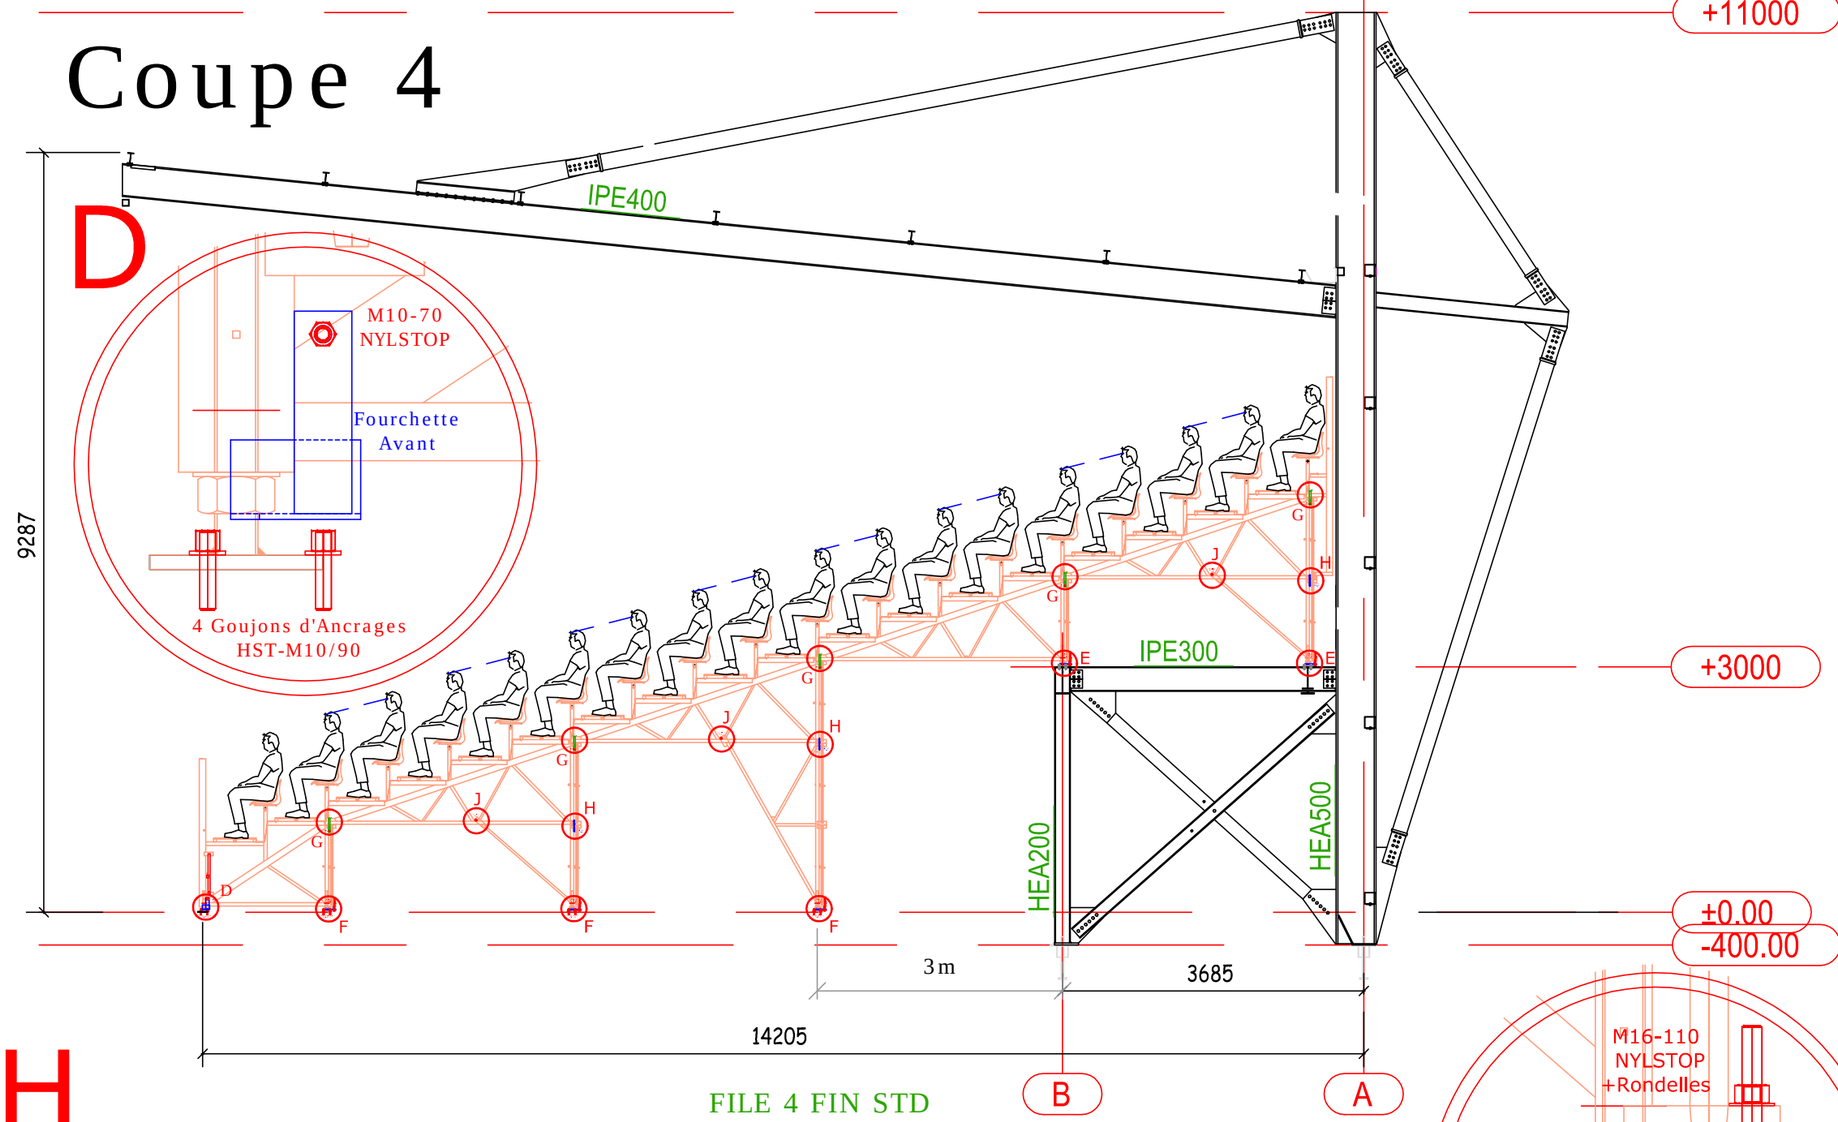

FILE 4 FIN STD

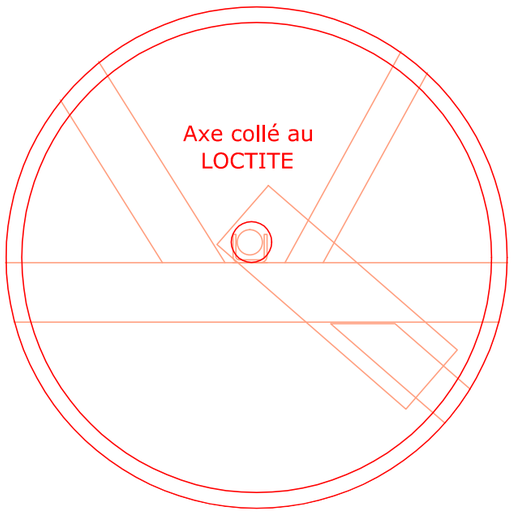

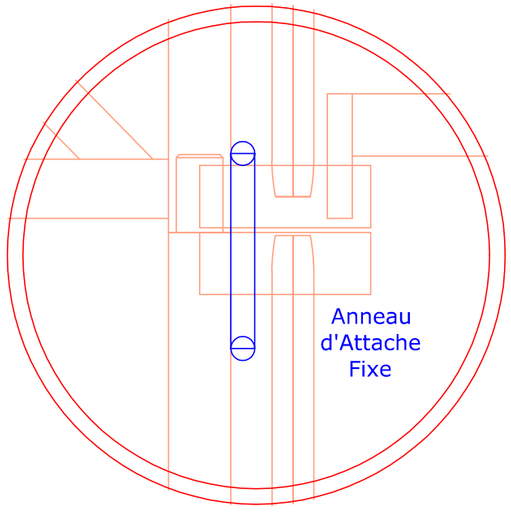

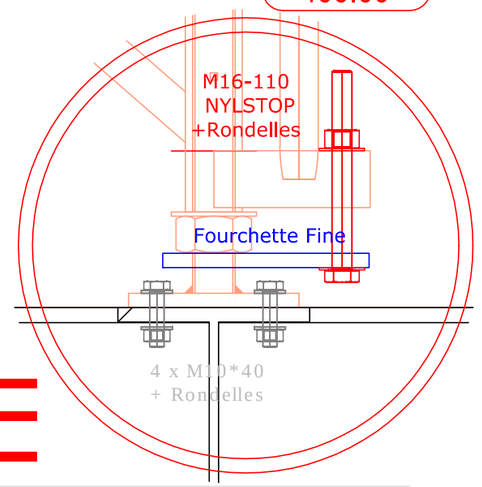

E


LOU TRIBUNE SUD MONTAGE


Plan de Montage — Sous réserve de disponibilité du matériel à la date d'acceptation par le client


Lieu : Venissieux		Date d'événement : -	
Dessinateur : Jérome Castet		E-mail : jerome.castet@gl-events.com	
Echelle : -	A3	Ref BE : -	Option : V1
Impression : 21 juillet 2014		Zone : -	Valideur : Schollhammer


HALL EXPO | Route d'Irigny | BP 40 - 69530 Brignais | Tél :+33 (0)4 72 31 54 54 | Fax:+33 (0)4 72 31 54 68 | serviceclient.hall@gl-events.com | www.gl-events.com
© Tous droits réservés. Ce document ne peut être utilisé ou reproduit sans l'autorisation de la société HALL EXPO.


Coupe 3

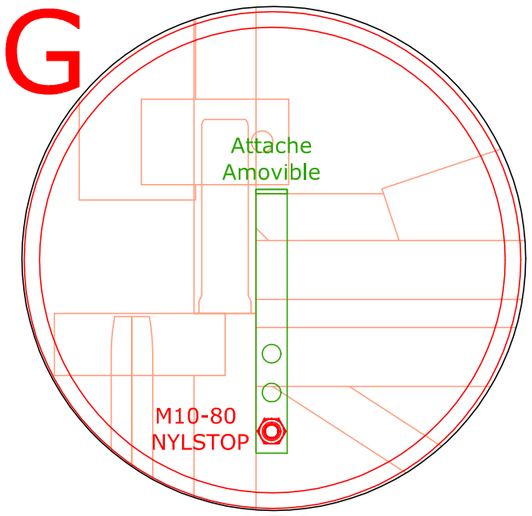


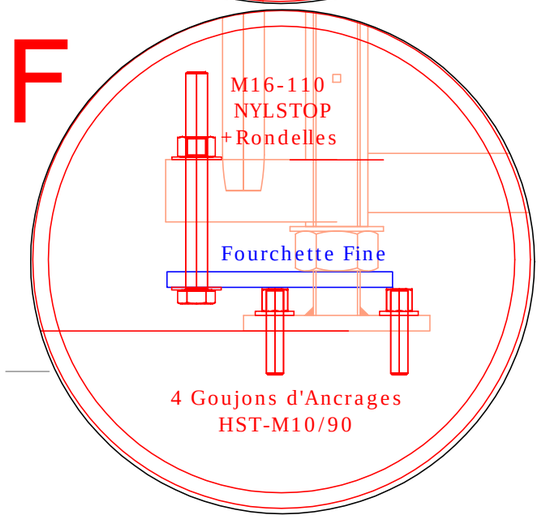

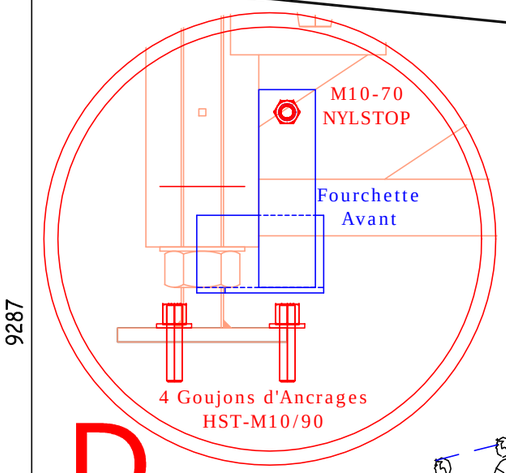

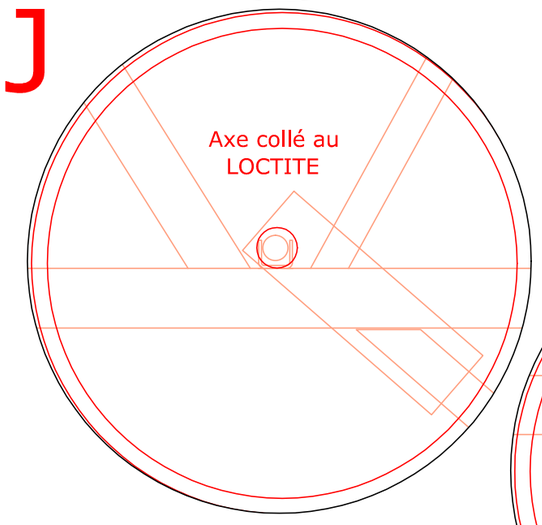

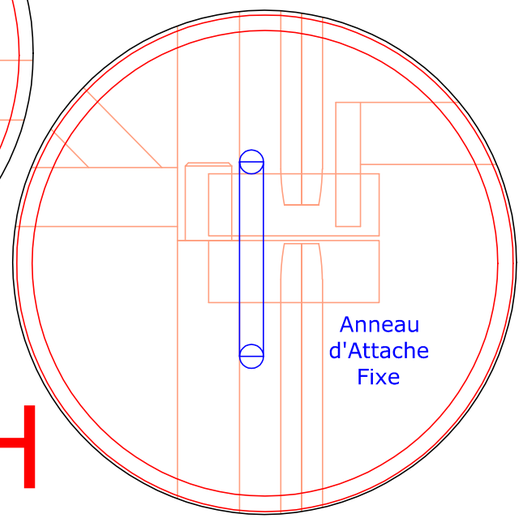

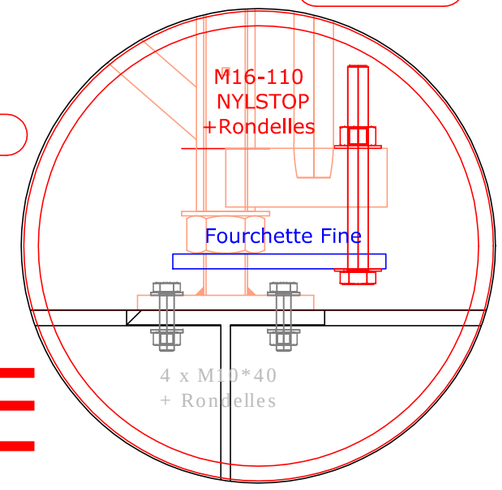

FILE 3 STD

LOU TRIBUNE SUD MONTAGE

Plan de Montage


Sous réserve de disponibilité du matériel à la date d'acceptation par le client

Lieu : Venissieux	Date d'événement : -	
Dessinateur : Jérome Castet	E-mail : jerome.castet@gl-events.com	
Echelle : - A3	Ref BE : -	Option : V1
Impression : 21 juillet 2014	Zone : -	Valideur : Schollhammer

HALL EXPO | Route d'Irigny | BP 40 - 69530 Brignais | Tél :+33 (0)4 72 31 54 54 | Fax:+33 (0)4 72 31 54 68 | serviceclient.hall@gl-events.com | www.gl-events.com


© Tous droits réservés. Ce document ne peut être utilisé ou reproduit sans l'autorisation de la société HALL EXPO.

Coupe 5

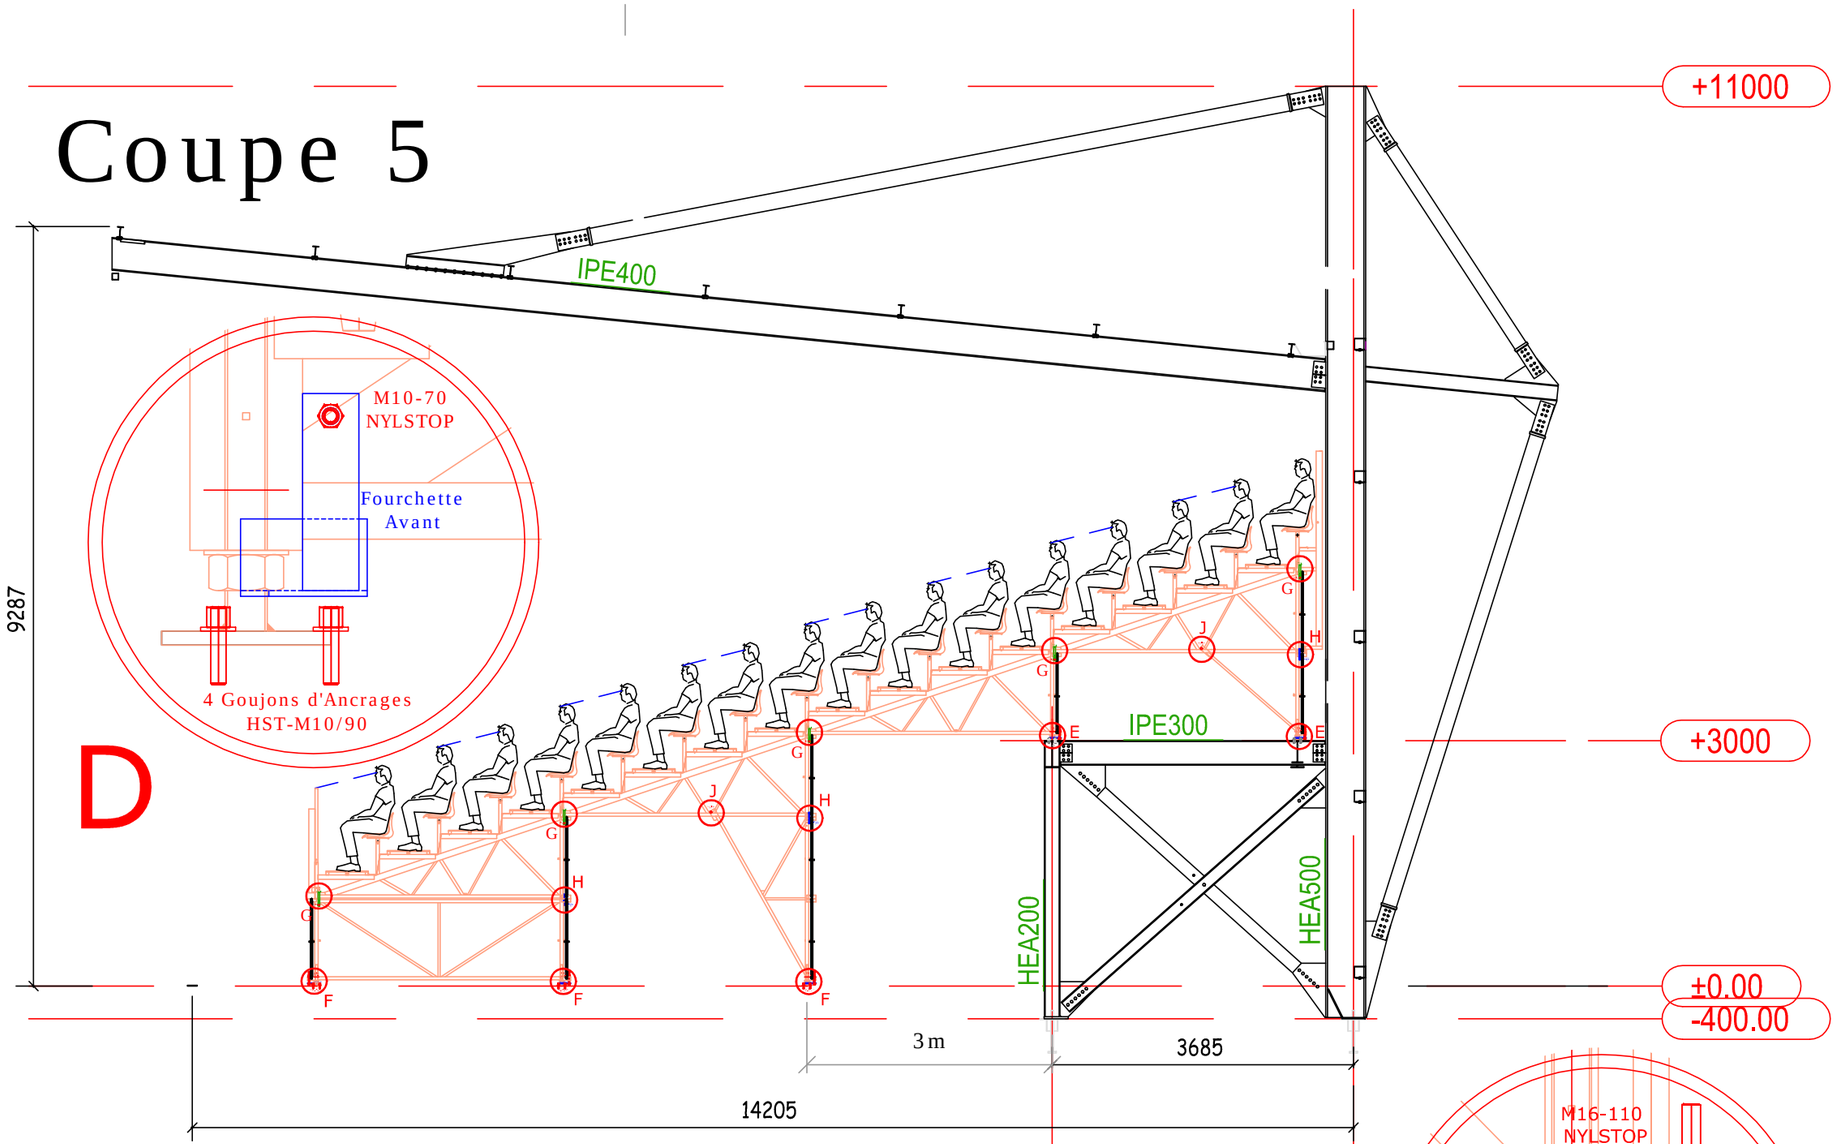


FILE 5 FIN


G

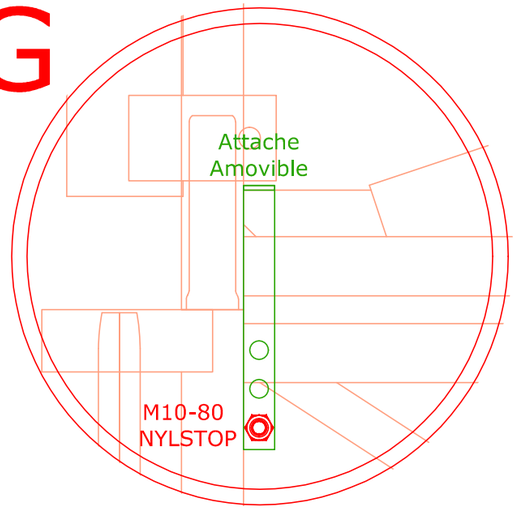


F

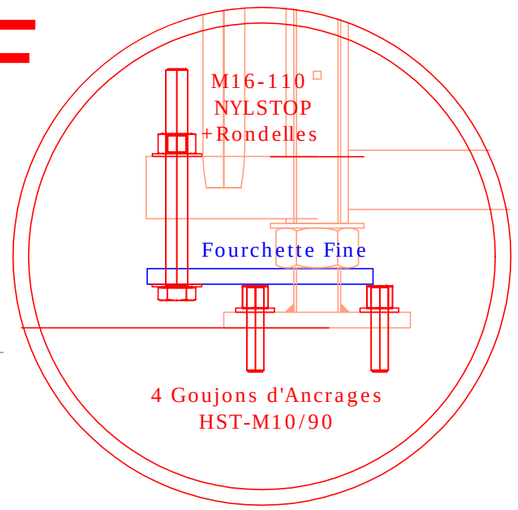


J

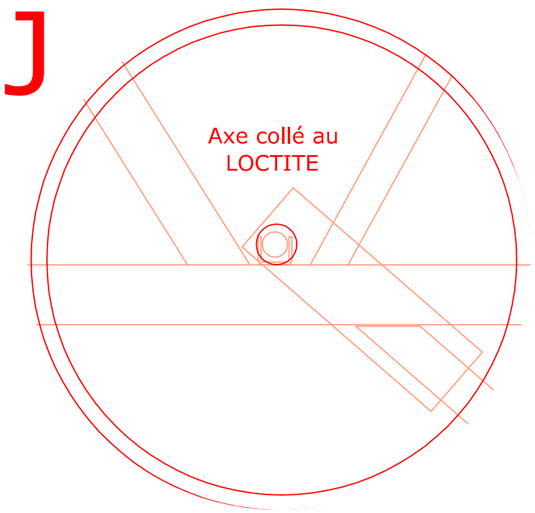

H

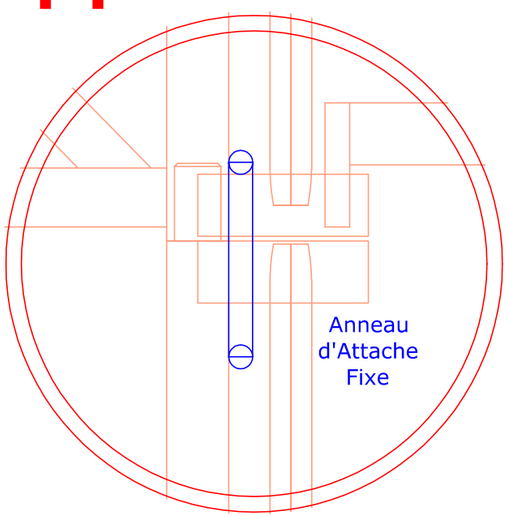

E

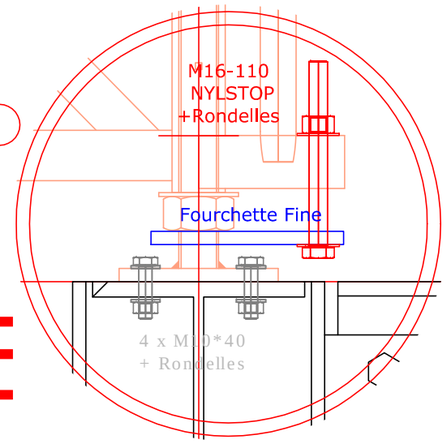

LOU TRIBUNE SUD MONTAGE

Plan de Montage

Sous réserve de disponibilité du matériel à la date d'acceptation par le client

Lieu : Venissieux	Date d'événement : -	
Dessinateur : Jérome Castet	E-mail : jerome.castet@gl-events.com	
Echelle : - A3	Ref BE : -	Option : V1
Impression : 21 juillet 2014	Zone : -	Valideur : Schollhammer

HALL EXPO | Route d'Irigny | BP 40 - 69530 Brignais | Tél :+33 (0)4 72 31 54 54 | Fax:+33 (0)4 72 31 54 68 | serviceclient.hall@gl-events.com | www.gl-events.com

© Tous droits réservés. Ce document ne peut être utilisé ou reproduit sans l'autorisation de la société HALL EXPO.